

LEGENDA
 UNIDADES ADMINISTRATIVAS
 - Município - Preto
 - Distrito - Vermelho
 - Freguesia - Verde
 - Zona Urbana - Amarelo
 - Zona Rural - Azul
 - Rio - Azul Escuro
 - Lagoa - Verde Escuro
 - Estrada - Cinza

COORDENADAS	
Latitude	4º 17' 30" S
Longitude	49º 00' 00" W
PROJEÇÃO	
Proj. Geocêntrica	WGS 84
Proj. Plana	UTM
Proj. Mercator	WGS 84
Proj. UTM	WGS 84
Proj. Gauss	WGS 84

INSTITUIÇÃO DE PESQUISA E DESENVOLVIMENTO
GEOPAC
 GEOPAC - GEOPAC CONSULTORIA E DESENVOLVIMENTO LTDA
 RUA SERRA DOURADA, 144 - JARDIM SANTA LUZIA - FLORESTA - RECIFE - PE
 FONE (51) 3411-4444
 www.geopac.com.br

Comissão Permanente de J. L. Alegres
 65
 Presidente: H. ...
 Vice-Presidente: ...
 Membros: ...

378600.0000

378600.0000




9342000.0000

378400.0000
PLANTA BAIXA

01 ESCALA: 1/2000

PERFIL Alinhamento

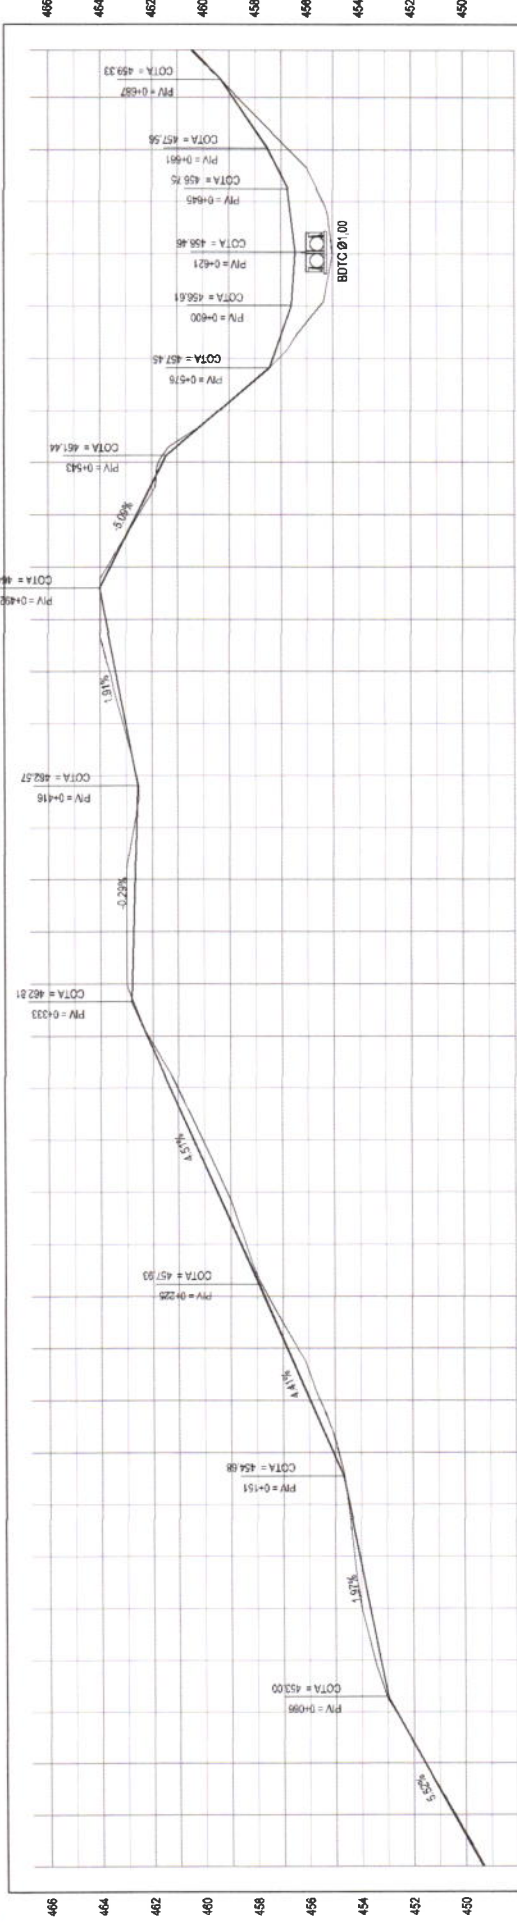


DISTÂNCIA	COTA TERRENO	COTA GREDE	ALTURA
0.00	460.40	460.40	0.00
0.20	458.81	458.81	0.00
0.70	457.52	457.72	0.20
1.30	456.88	456.98	0.10
1.45	456.40	455.02	0.20
1.12	456.62	456.50	0.00
0.20	457.32	457.09	0.23
-0.02	459.30	458.40	0.90
-0.17	461.57	461.74	-0.17
0.07	462.50	462.52	-0.02
-0.14	463.80	463.74	0.06
-0.21	463.79	464.00	-0.21
-0.22	463.41	463.63	-0.22
-0.09	463.00	463.12	-0.09
0.00	462.66	462.62	0.04
-0.10	462.62	462.72	-0.10
-0.32	462.68	463.00	-0.32
-0.26	462.74	463.00	-0.26
0.21	462.70	463.00	-0.21
0.04	462.22	462.18	0.04
0.20	461.32	461.03	0.29
0.35	460.42	460.07	0.35
0.36	459.52	459.15	0.37
0.19	458.62	458.43	0.19
0.13	457.72	457.59	0.13
0.41	456.84	456.43	0.41
0.38	455.96	456.57	-0.38
0.20	455.07	454.97	0.10
-0.04	454.46	454.50	-0.04
-0.19	454.07	454.26	-0.19
-0.33	453.87	454.00	-0.33
-0.21	453.28	453.49	-0.21
-0.03	452.68	452.71	-0.03
-0.01	451.50	451.59	-0.01
0.06	450.47	450.41	0.06
0.08	448.37	448.29	0.08

02 PERFIL LONGITUDINAL
ESCALA: H: 1/2000 | V: 1/2000

- LEGENDA - EM PLANTA
- MEIO-FIO
 - MURO
 - CERCA
 - EDIFICAÇÕES
 - BUERO EXISTENTE
 - A AMPLIAR
 - BUERO A CONSTRUIR
 - CURVA DE NÍVEL
 - POSTE
 - VEGETAÇÃO
 - BUERO A CONSTRUIR

- LEGENDA - EM PERFIL
- TERRENO NATURAL
 - TERRENO PROJETADO
 - BOTC A CONSTRUIR

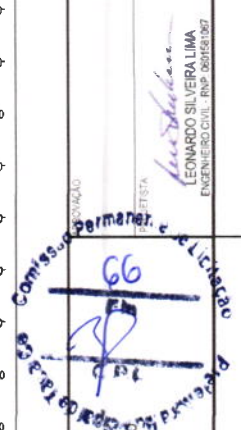

PROJETO EXECUTIVO
PREFEITURA MUNICIPAL DE TAUJACÉ
EMPRESA CONTRATADA
GEOPAC
RUA PADRE ANTONIO TOMAS N. 200 - BAIA SUL
MUNICÍPIO DE TAUJACÉ - PE
CNPJ: 08.550.011/0001-08

RECUPERAÇÃO DE ESTRADAS VICINAIS EM TAUJACÉ

PROJETO GEOMÉTRICO

01 PLANTA BAIXA

02 PERFIL LONGITUDINAL

01/143


ESCALA: H: 1/2000 | V: 1/2000

SET/2021

TAUJA 2021-31

378800.0000

378600.0000

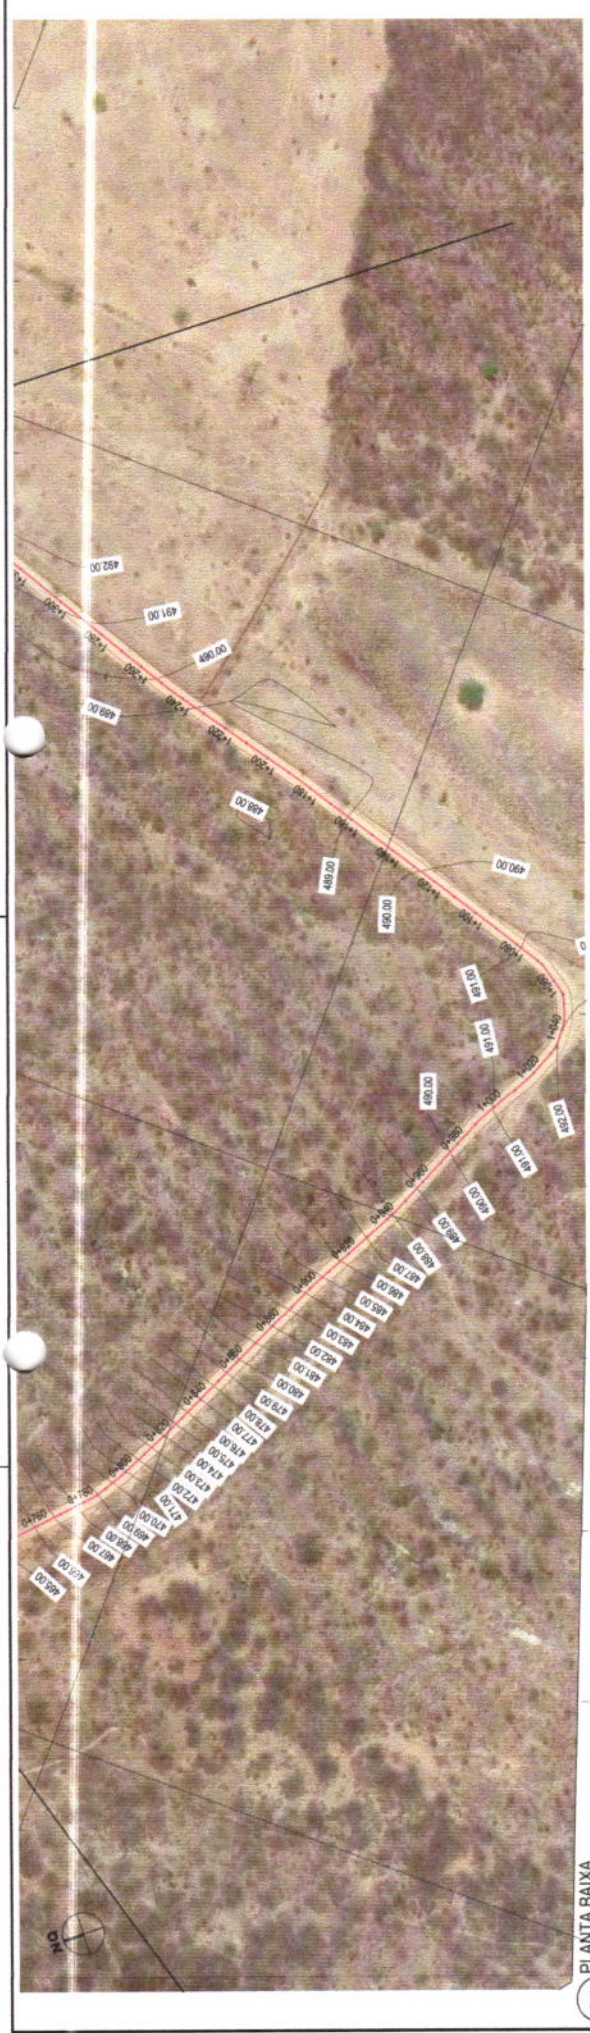


01 PLANTA BAIXA

ESCALA: 1/2000

PERFIL: Alinhamento

378600.0000

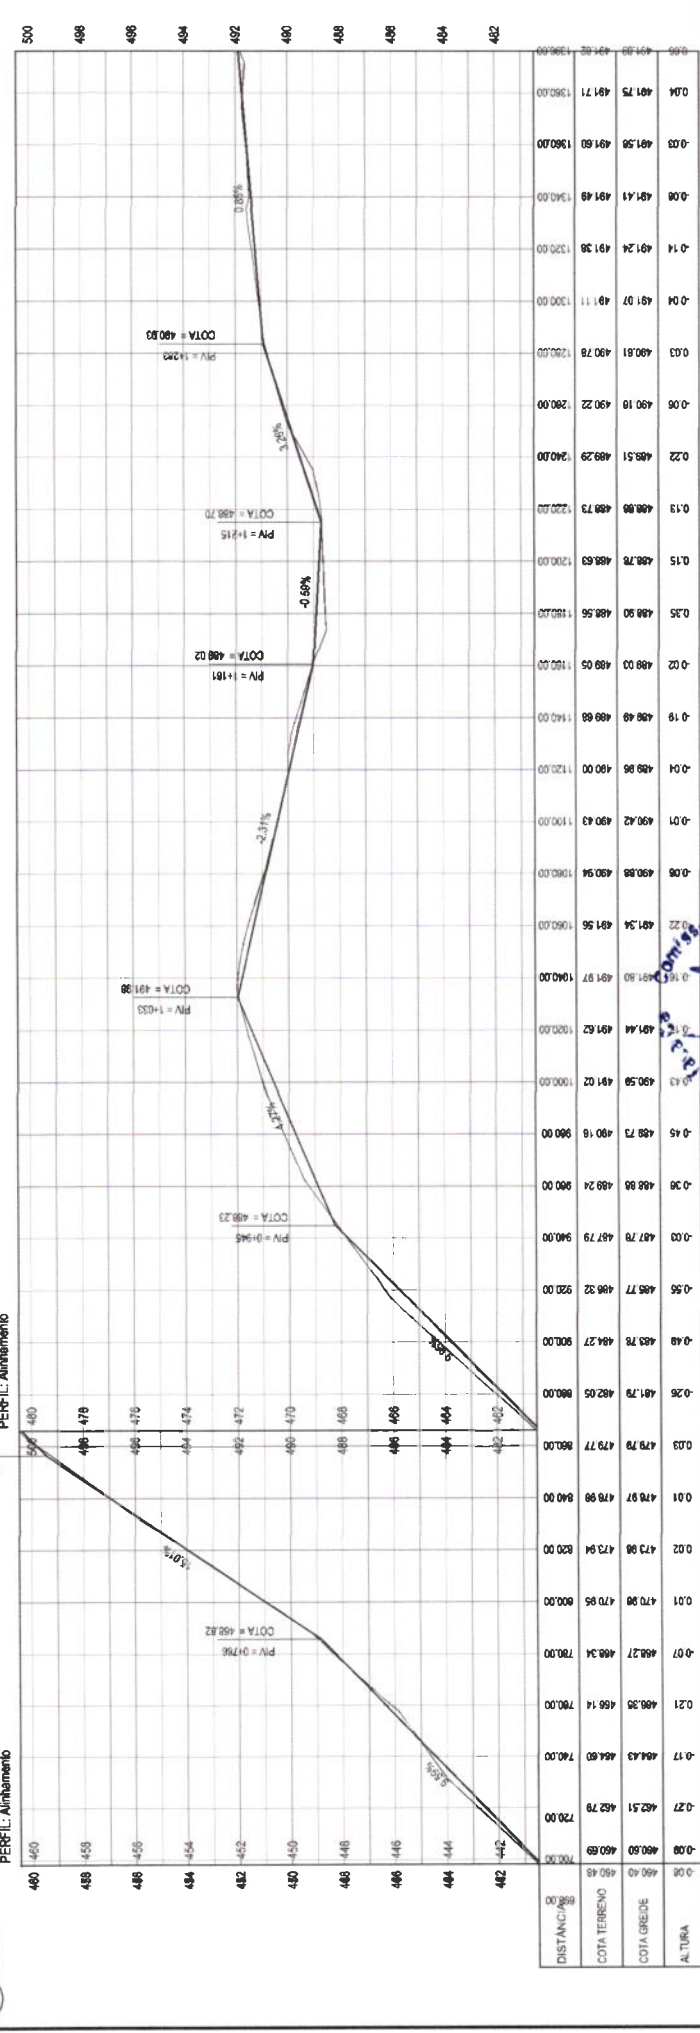

LEGENDA - EM PLANTA

- MEIO-FIO
- MURO
- CERCA
- EDIFICAÇÕES
- BUIEIRO EXISTENTE
- BUIEIRO A AMPLIAR
- BUIEIRO A CONSTRUIR
- CURVA DE NIVEL
- POSTE
- VEGETAÇÃO

LEGENDA - EM PERFIL

- TERRENO NATURAL
- TERRENO PROJETADO

PROPOSTA

PREFEITURA MUNICIPAL DE TAUAÍCE

PROJETO GEOMÉTRICO

01 PLANTA BAIXA

02 PERFIL LONGITUDINAL

PROJETO DE RECALÇAMENTO DE ESTRADAS VICINAIS EM TAUAÍCE

CONTRATO DE PRESTAÇÃO DE SERVIÇOS

PROJETA

02/43

CONTROLE

TAUAÍCE 2021-31

SET/2021


HT/2000/1/203

LEONARDO SILVEIRA LIMA

PROFESSOR ENGENHEIRO CIVIL - RNP 2.80181087

PROFESSOR ENGENHEIRO CIVIL - RNP 2.80181087


PROFESSOR ENGENHEIRO CIVIL - RNP 2.80181087

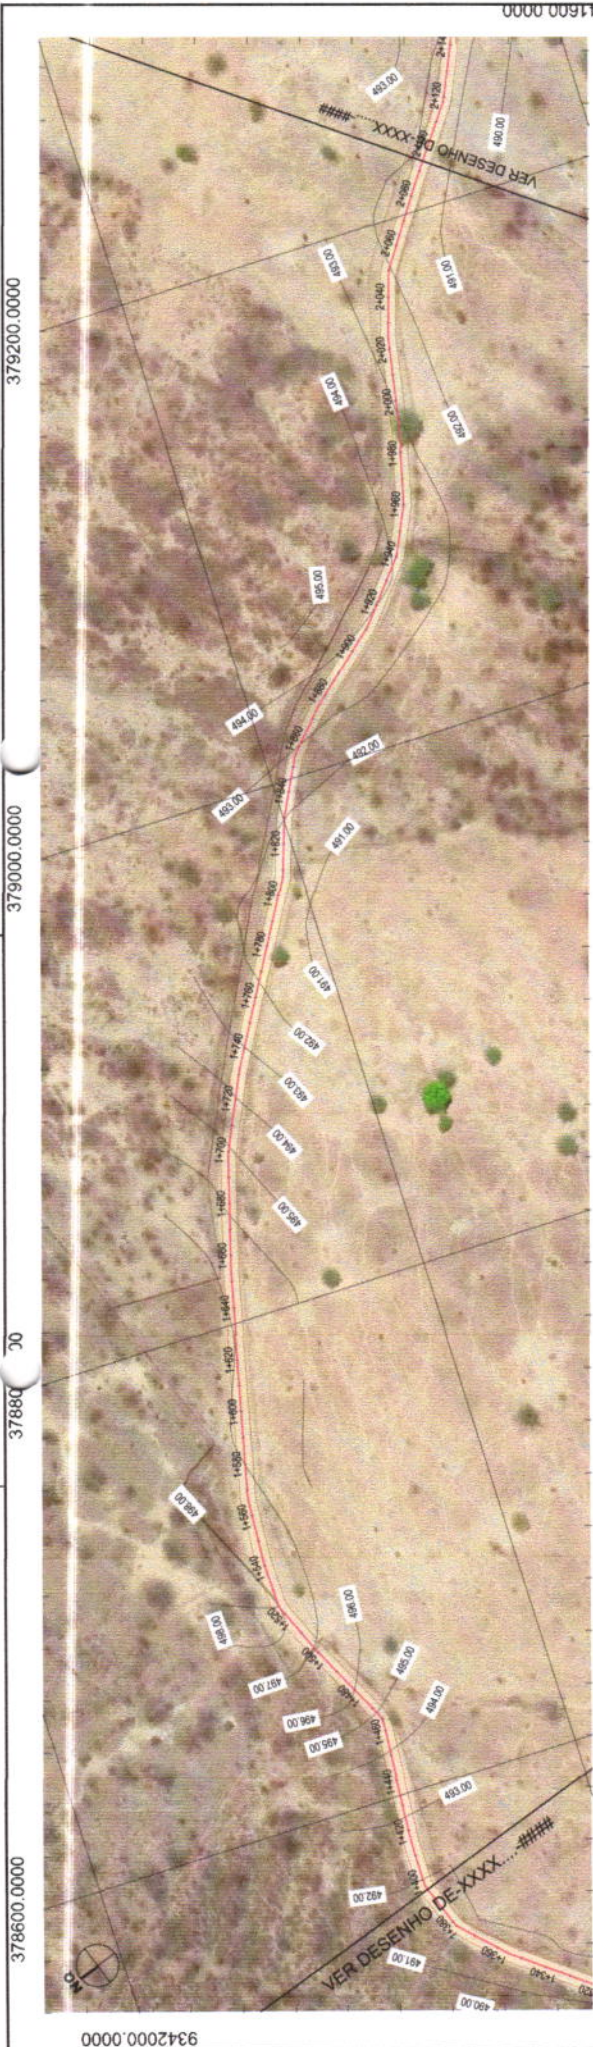

37860.0000 37880.0000 379000.0000 379200.0000 379400.0000

01 PLANTA BAIXA
ESCALA 1:2000

PERFIL: Alinhamento

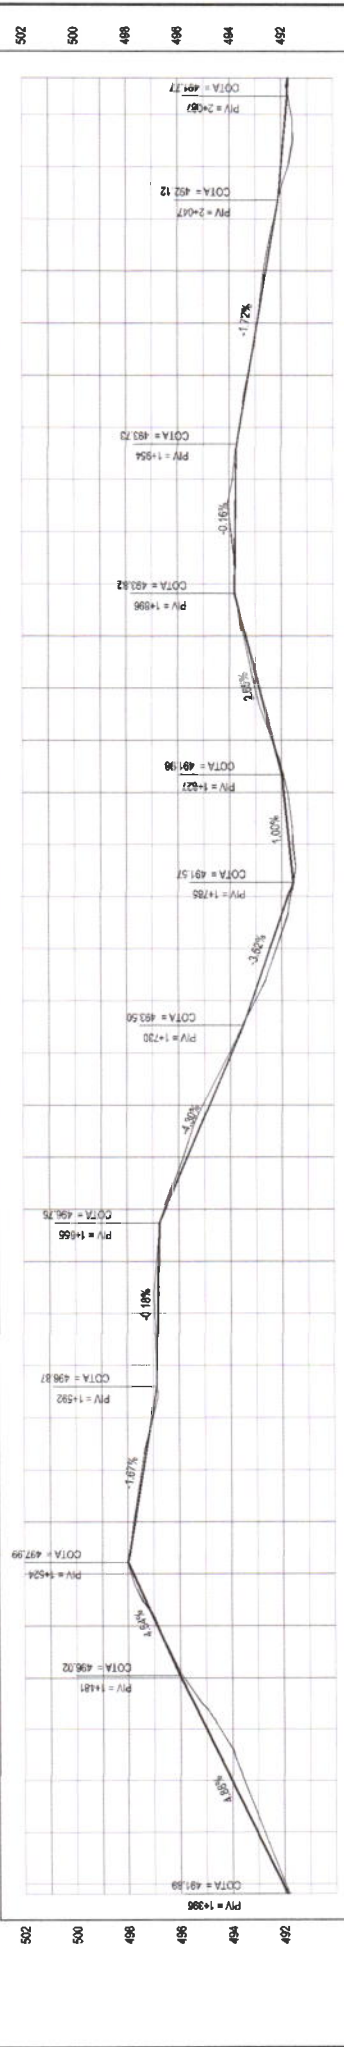

DISTANCIA	COTA TERRENO	COTA GREDE	ALTIMETRIA
0.00	491.88	491.82	1396.00
0.09	492.08	491.96	1400.00
0.47	494.03	493.58	1440.00
0.53	495.00	494.47	1460.00
0.11	495.98	495.87	1480.00
0.03	497.07	497.03	1500.00
0.07	497.40	497.47	1550.00
0.05	497.73	497.78	1540.00
0.10	497.78	497.88	1520.00
0.03	498.08	498.05	1500.00
0.09	498.78	498.87	1440.00
0.09	498.53	498.58	1480.00
0.05	498.83	498.58	1480.00
0.16	495.87	495.83	1480.00
0.27	494.81	495.05	1700.00
0.10	493.95	494.05	1720.00
0.12	493.16	493.03	1740.00
0.24	492.48	492.22	1780.00
0.11	491.78	491.88	1780.00
0.15	491.71	491.57	1800.00
0.15	491.91	491.77	1820.00
0.02	492.33	492.35	1840.00
0.18	492.86	492.86	1860.00
0.07	493.38	493.48	1880.00
0.03	493.81	493.81	1900.00
0.17	493.78	493.98	1920.00
0.13	493.75	493.88	1940.00
0.01	493.82	493.93	1980.00
0.01	493.27	493.29	1980.00
0.00	492.93	492.87	2000.00
0.03	492.24	492.27	2040.00
0.28	492.00	491.73	2080.00
0.22	491.83	491.80	2080.00
0.04	491.72	491.77	2084.00

02 PERFIL LONGITUDINAL
ESCALA: H 1:2000 | V 1:200

LEGENDA - EM PLANTA

- MEIO-FIO
- MURO
- CERCA
- EDIFICAÇÕES

LEGENDA - EM PERFIL

- BUERO EXISTENTE
- BUERO A AMPLIAR
- BUERO A CONSTRUIR
- TERRENO NATURAL

LEGENDA - EM PLANTA BAIXA

- CURVA DE NIVEL
- POSTE
- VEGETAÇÃO
- BUERO A CONSTRUIR

PROJETISTA
LEONARDO SILVEIRA LIMA
ENGENHEIRO CIVIL - RNP 281515/07

PROFESSOR
Comissão Permanente de Licitação


PROPOSTA
RECUPERAÇÃO DE ESTRADAS VICINAIS EM TAUAJÉ
PROJETO GEOMÉTRICO
01 PLANTA BAIXA
02 PERFIL LONGITUDINAL
TRECHO MARRUAS - ALEGRESSE

PROJETO
GEOPAC
ENGENHARIA CIVIL
RUA ALBERTO TORALDO, 243 - JARDIM
MARRUAS - TAUAJÉ - AL
CNPJ 08.373.318/0001-00

PARCELA
0343

INDICADA
SET/2021

TABUA
201-31

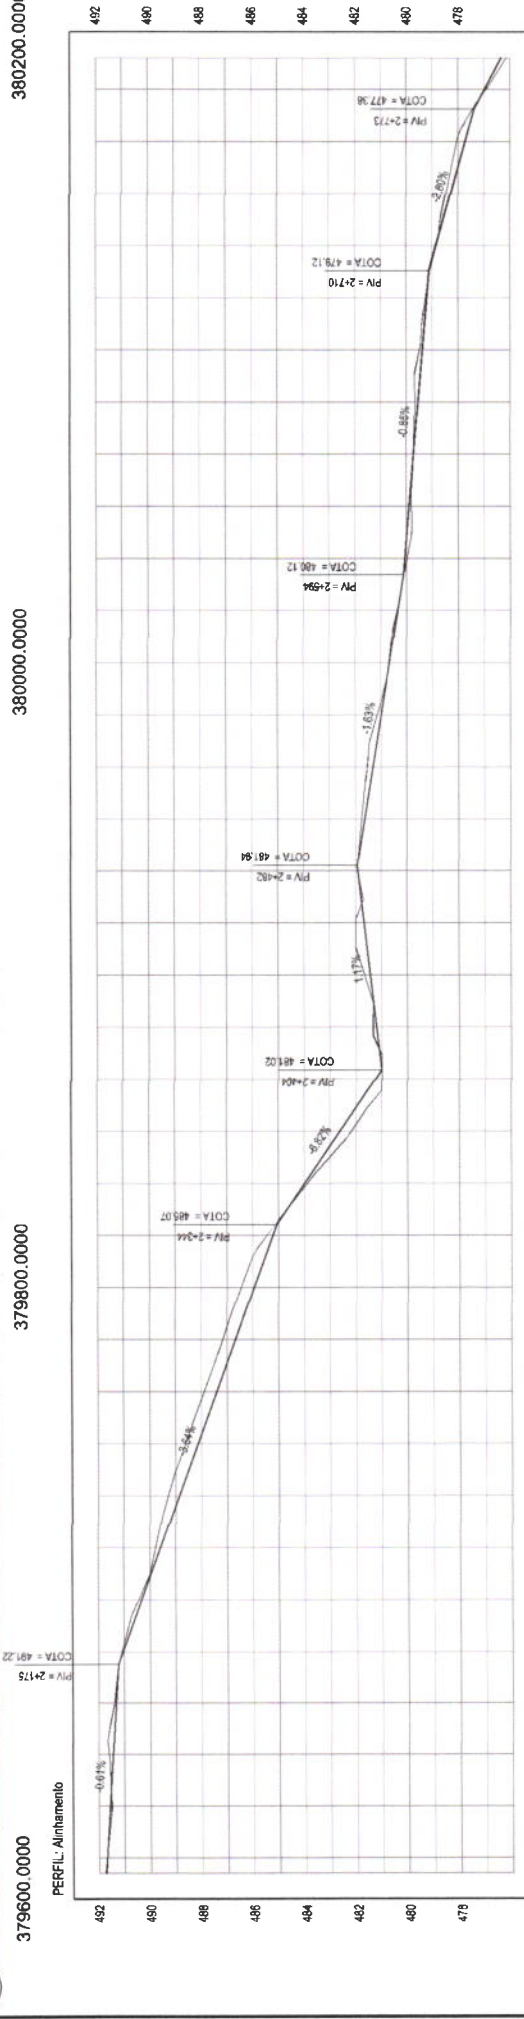

DISTANCIA	COTA TERRENO	COTA GREIDE	AL.TURA
379600.0000	491.22	491.22	0.00
379620.0000	491.77	491.77	0.00
379640.0000	491.70	491.70	0.00
379660.0000	491.51	491.51	0.00
379680.0000	491.56	491.56	0.00
379700.0000	491.44	491.50	0.06
379720.0000	491.38	491.38	0.00
379740.0000	491.05	491.10	0.05
379760.0000	490.44	490.44	0.00
379780.0000	489.59	489.78	0.19
379800.0000	488.96	489.30	0.44
379820.0000	488.13	488.83	0.50
379840.0000	487.41	487.90	0.49
379860.0000	486.88	487.18	0.50
379880.0000	486.46	486.46	0.00
379900.0000	485.22	485.45	0.23
379920.0000	482.62	482.17	0.45
379940.0000	481.28	481.00	0.28
379960.0000	481.21	481.34	0.13
379980.0000	481.44	481.67	0.23
380000.0000	481.68	482.00	0.32
380020.0000	481.91	481.92	0.01
380040.0000	481.85	481.77	0.08
380060.0000	481.32	481.55	0.23
380080.0000	481.00	481.15	0.15
380100.0000	480.67	480.67	0.00
380120.0000	480.34	480.37	0.03
380140.0000	479.99	479.99	0.00
380160.0000	479.81	479.73	0.08
380180.0000	479.51	479.51	0.00
380200.0000	479.38	479.51	0.12
380220.0000	479.21	479.27	0.06
380240.0000	478.88	478.88	0.00
380260.0000	478.29	478.48	0.19
380280.0000	477.73	478.00	0.27
380300.0000	476.98	478.90	0.92
380320.0000	476.14	479.20	1.06

RECUPERAÇÃO DE ESTRADAS VICINAIS EM TAUAJÉ

PROJETO GEOMÉTRICO

01 PLANTA BAIXA

02 PERFIL LONGITUDINAL

TAUAJÉ - SET/2021 - HT/2000M/1203

04/43

PREFEITURA MUNICIPAL DE TAUAJÉ

GEOPAC

LEONARDO SILVEIRA LIMA

ENGENHEIRO CIVIL - PNB 26015/067

LEGENDA - EM PLANTA

- MEIO-FIO
- MURO
- CERCA
- EDIFICAÇÕES

LEGENDA - EM PERFIL


- TERRENO NATURAL
- TERRENO PROJETADO
- BUERO EXISTENTE
- A AMPLIAR
- BUERO A CONSTRUIR

CURVA DE NIVEL

POSTE

VEGETAÇÃO

3798000.0000 3800000.0000 3802000.0000 3810000.0000

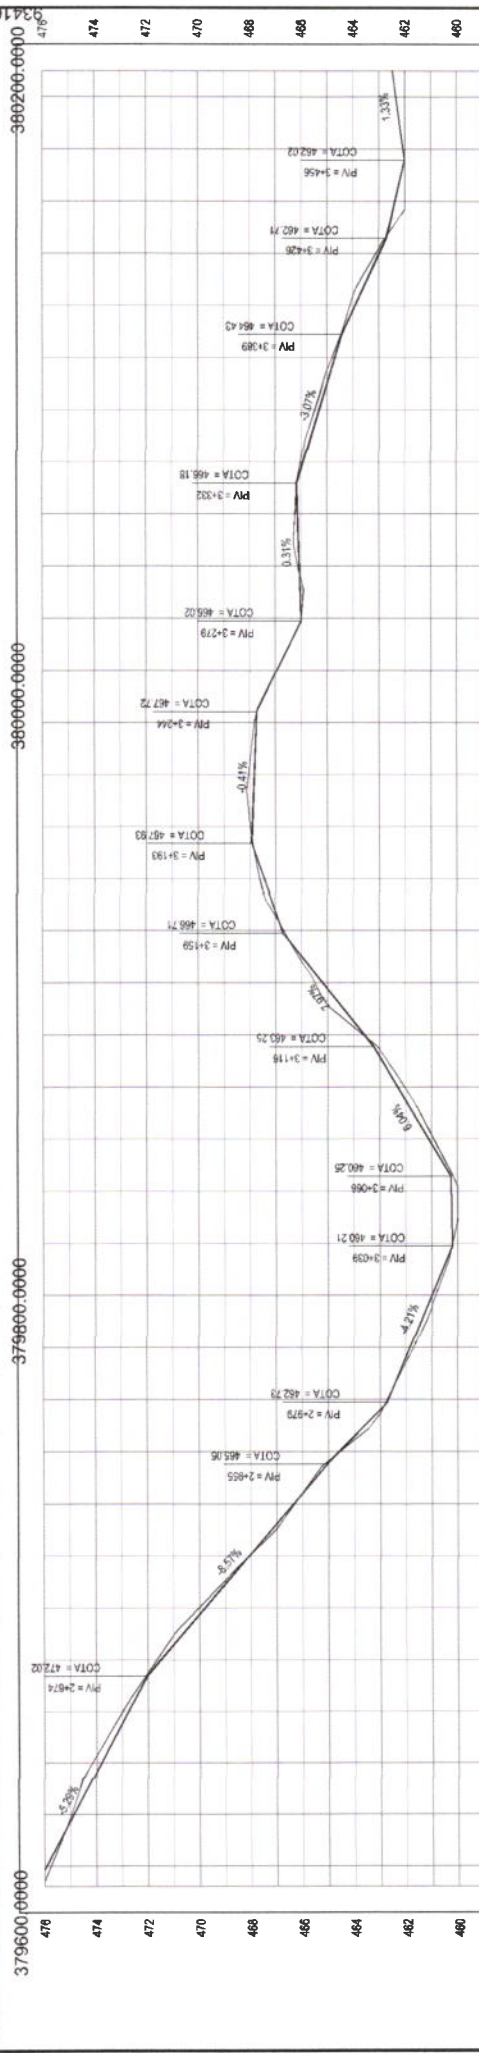

02 PERFIL LONGITUDINAL
ESCALA: H 1:200 | V 1:200

DISTANCIA	COTA TERRENO	COTA GREIDE	ALTIURA
0.21	476.35	476.14	2792.00
0.17	475.93	475.75	2800.00
0.10	474.87	474.87	2820.00
0.07	473.81	474.18	2840.00
0.02	472.75	472.98	2860.00
0.16	471.69	471.65	2880.00
0.28	469.78	470.03	2900.00
0.00	468.07	468.07	2920.00
0.04	466.58	466.31	2940.00
0.02	464.58	464.55	2960.00
0.03	462.99	462.72	2980.00
0.14	461.85	461.71	3000.00
0.15	461.01	460.86	3020.00
0.02	460.21	460.19	3040.00
0.24	460.24	460.00	3060.00
0.18	461.11	460.53	3080.00
0.03	462.32	462.04	3100.00
0.04	463.51	463.05	3120.00
0.05	465.20	465.50	3140.00
0.03	466.75	466.69	3160.00
0.16	467.45	467.62	3180.00
0.08	467.90	467.96	3200.00
0.08	467.82	468.05	3220.00
0.07	467.74	467.81	3240.00
0.01	468.98	468.98	3260.00
0.01	469.02	469.01	3280.00
0.03	469.08	469.14	3300.00
0.10	466.14	466.24	3320.00
0.09	465.99	466.02	3340.00
0.17	465.31	465.48	3360.00
0.11	464.70	464.11	3380.00
0.20	463.91	464.11	3400.00
0.13	462.98	463.11	3420.00
0.30	462.30	462.00	3440.00
0.07	462.07	462.00	3460.00
0.34	462.34	462.00	3480.00
0.41	462.47	462.00	3490.00

LEGENDA - EM PLANTA

- MEIO-FIO
- MURO
- CERCA
- EDIFICAÇÕES

LEGENDA - EM PERFIL


- TERRENO NATURAL
- TERRENO PROJETADO
- BUEIRO EXISTENTE
- BUEIRO A AMPLIAR
- BUERO A CONSTRUIR
- CURVA DE NÍVEL
- POSTE
- VEGETAÇÃO

PROJETO
RECUPERAÇÃO DE ESTRADAS VICINAIS EM TAUAJÉ
PROJETO GEOMÉTRICO
 CONTRATO DE LICITAÇÃO Nº 003/2011
01 PLANTA BAIXA
02 PERFIL LONGITUDINAL


EMPRESA CONTRATADA
GEOPAC
 EMPRESA DE ENGENHARIA E ARQUITETURA
 AV. PÉREIRA ANTONIO TOMAS N.º 200, 3004-301
 MURTO, ALEXANDRE FERREIRA
 CREA: 033/00011001-0
 RNP: 0001581/067

PROJETA
LEONARDO SILVEIRA LIMA
 ENGENHEIRO CIVIL - RNP: 0001581/067

PROJETO
 05/43
 PRONOME
 CONTROLADOR
 DATA
 ESCALA
 SET/2021
 H172001V1202
 TRECHO MARRUAS - ALEGRESCE
 TAUAJÉ 2021-31

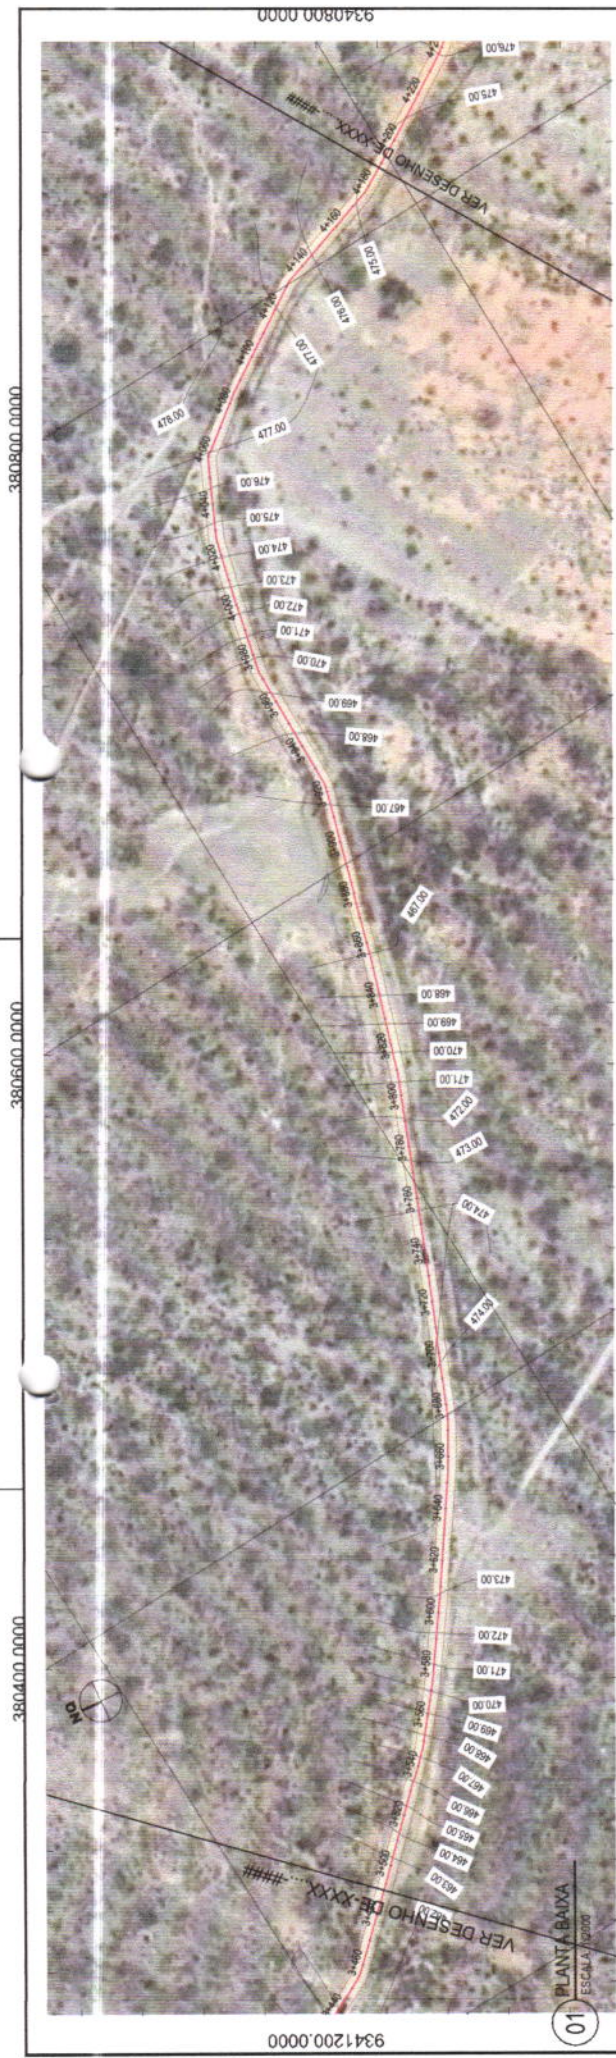

01 PLANTA BAIXA
ESCALA 1:2000

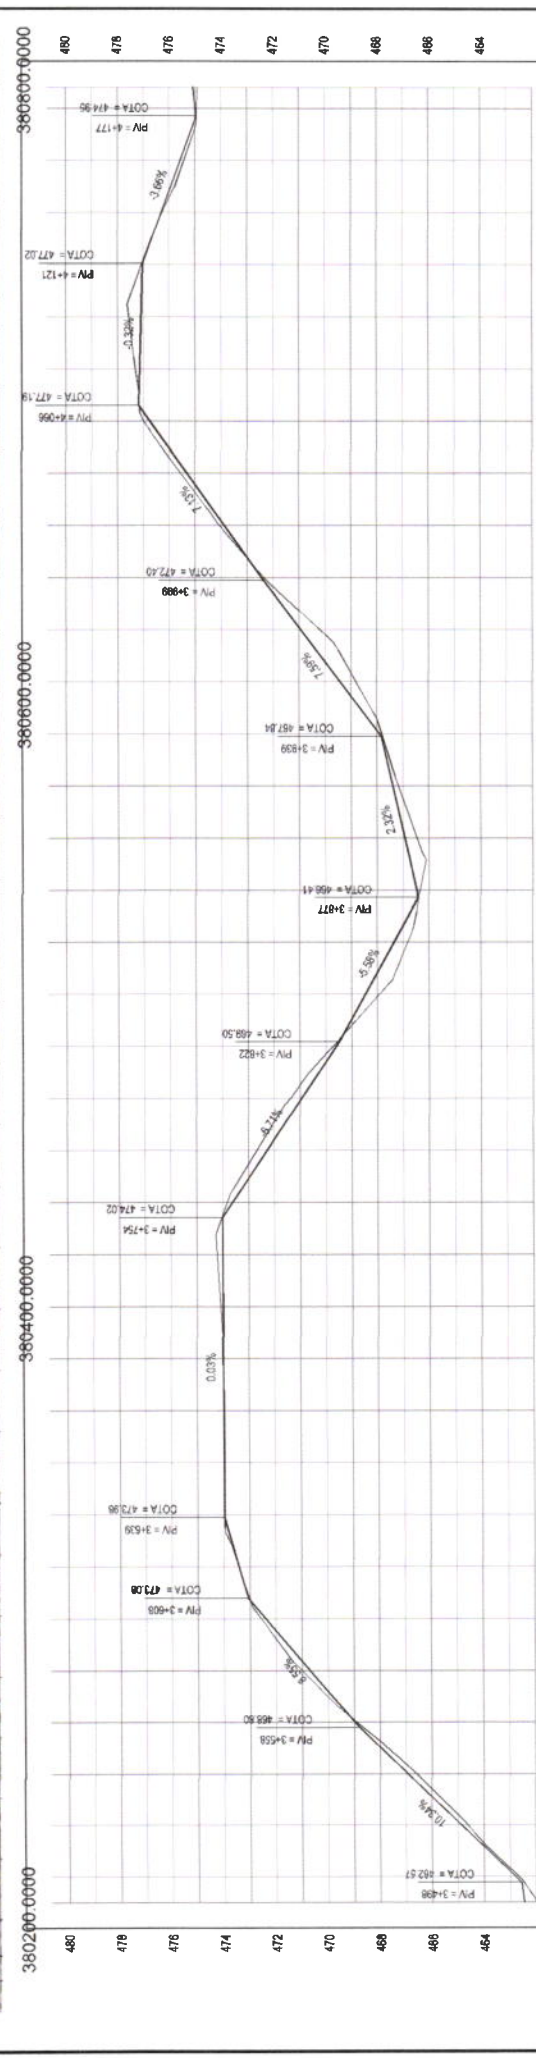

DISTANCIA	COTA TERRENO	COTA GREIDE	NATURA
0.47	462.47	462.00	
0.12	462.61	462.66	
0.24	464.64	464.64	
0.32	466.94	466.94	
0.00	468.97	468.90	
0.32	468.94	468.83	
0.00	468.97	468.90	
0.32	470.88	471.00	
0.19	472.90	472.58	
0.00	473.43	473.44	
0.02	473.96	473.96	
0.00	473.96	473.96	
0.00	473.96	473.96	
0.04	473.99	473.96	
0.00	474.00	474.00	
0.00	474.01	474.10	
0.22	474.01	474.23	
0.20	473.63	473.83	
0.40	472.29	472.89	
0.42	470.96	471.37	
0.11	469.61	469.72	
0.48	468.47	467.93	
0.54	467.36	466.62	
0.12	466.47	466.35	
0.08	465.94	466.40	
0.22	467.40	467.16	
0.10	467.92	467.82	
0.63	469.44	468.61	
0.75	470.96	470.20	
0.09	472.47	472.38	
0.16	473.90	474.07	
0.23	475.32	475.58	
0.25	476.75	477.01	
0.17	477.15	477.32	
0.48	477.00	477.57	
0.04	477.02	477.08	
0.03	476.31	476.27	
0.14	475.58	475.44	
0.05	474.90	474.93	
0.14	474.93	474.93	

LEGENDA - EM PERFIL

- MEIO-FIO
- MURO
- CERCA
- EDIFICAÇÕES
- BUERO EXISTENTE
- BUERO A AMPLIAR
- BUERO A CONSTRUIR
- CURVA DE NIVEL
- POSTE
- VEGETAÇÃO
- TERRENO NATURAL
- TERRENO PROJETADO

PROJETO
RECUPERAÇÃO DE ESTRADAS VICINAIS EM TAUÁ/CE
PROJETO GEOMÉTRICO
CONTEÚDO DEBEM FICAR SOB DESENHOS

PROJETA
LEONARDO SILVEIRA LIMA
ENGENHEIRO CIVIL - RNP: 0601081067

PROJETO
PREFEITURA MUNICIPAL DE TAUÁ/CE
EMPRESA CONTRATADA
GEOPAC
RUA PABRE ANTONIO TOMAS N° 200 - JARD. SOL. 31
FONE: (33) 3331-1100 - FAX: (33) 3331-1101
WWW.GEOPAC.COM.BR

06/43

ESCALA: 1:2000 (V) 1:2000 (H)
DATA: SET/2021
CONTROLE: TAUÁ 2021-31

9340200.0000


382000.0000
381800.0000
381600.0000
381400.0000
381200.0000
381000.0000
380800.0000
380600.0000
380400.0000
380200.0000
380000.0000



9340400.0000

01 PLANTA BAIXA
ESCALA: 1:2000

381800.0000
381600.0000
381400.0000
381200.0000
381000.0000
380800.0000
380600.0000
380400.0000
380200.0000
380000.0000

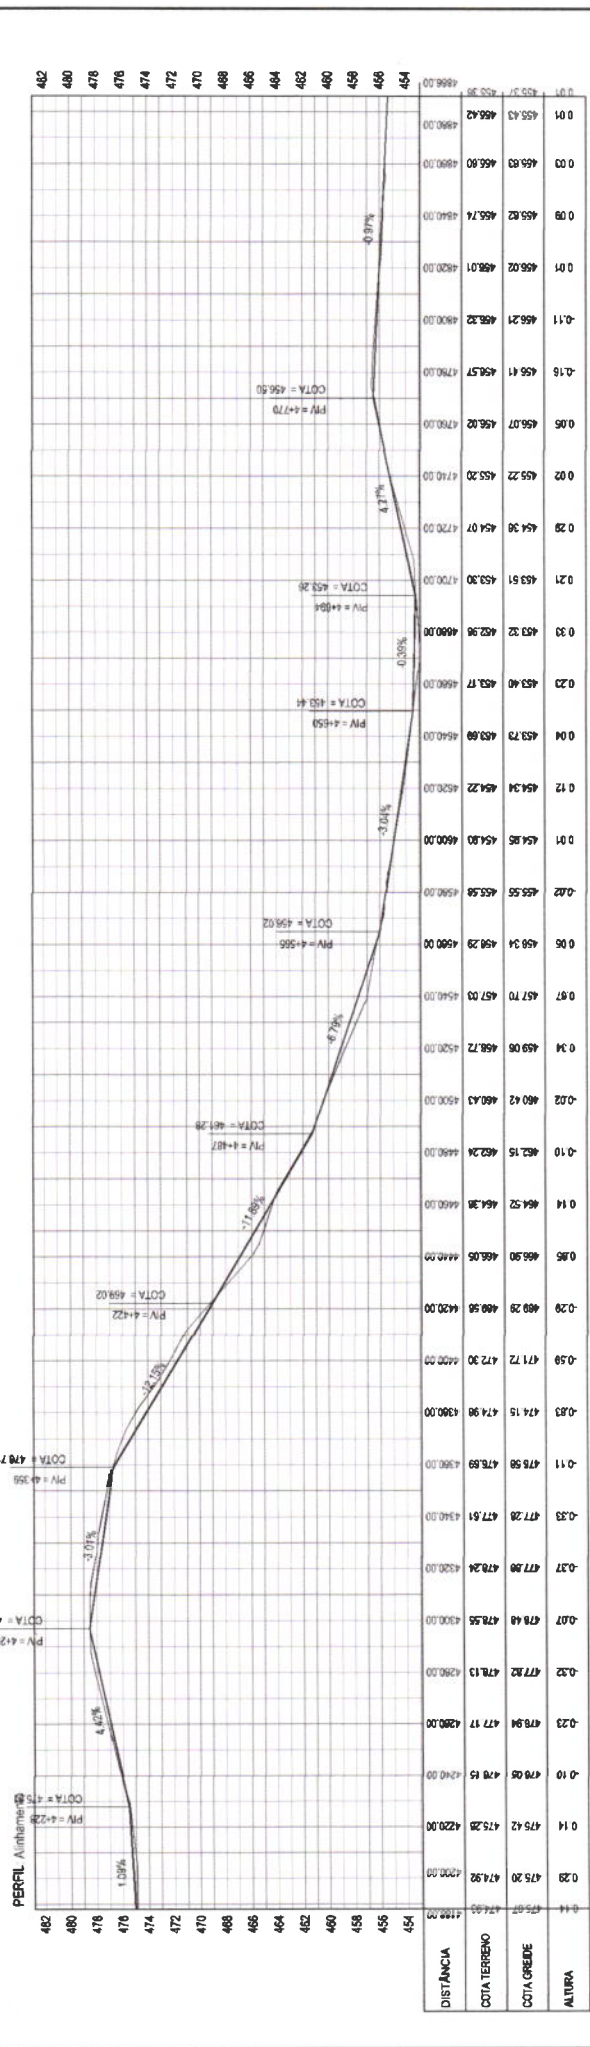

02 PERFIL LONGITUDINAL
ESCALA: H: 1/2000 | V: 1/200

LEGENDA - EM PLANTA

- MEIO-FIO
- MURO
- CERCA
- EDIFICAÇÕES
- BUERO EXISTENTE
- BUERO A AMPLIAR
- BUERO A CONSTRUIR
- CURVA DE NÍVEL
- POSTE
- VEGETAÇÃO

LEGENDA - EM PERFIL

- TERRENO NATURAL
- TERRENO PROJEADO



PROFESSOR
LEONARDO SILVEIRA LIMA
ENGENHEIRO CIVIL - RNP: 0601581067

PROFESSOR
PREFEITURA MUNICIPAL DE TAUAÍCE

RECUPERAÇÃO DE ESTRADAS VICINAIS EM TAUAÍCE
PROJETO GEOMÉTRICO
CONTROLE / ORÇ. / FAZENDA DOS DESENHOS
01 PLANTA BAIXA
02 PERFIL LONGITUDINAL
TRECHO MARRUAS - ALEGRESCE

07/43


ESCALA: HT/2000V/200
DATA: SET/2021

TAUA 2021-31

381800.0000

381600.0000

381400.0000

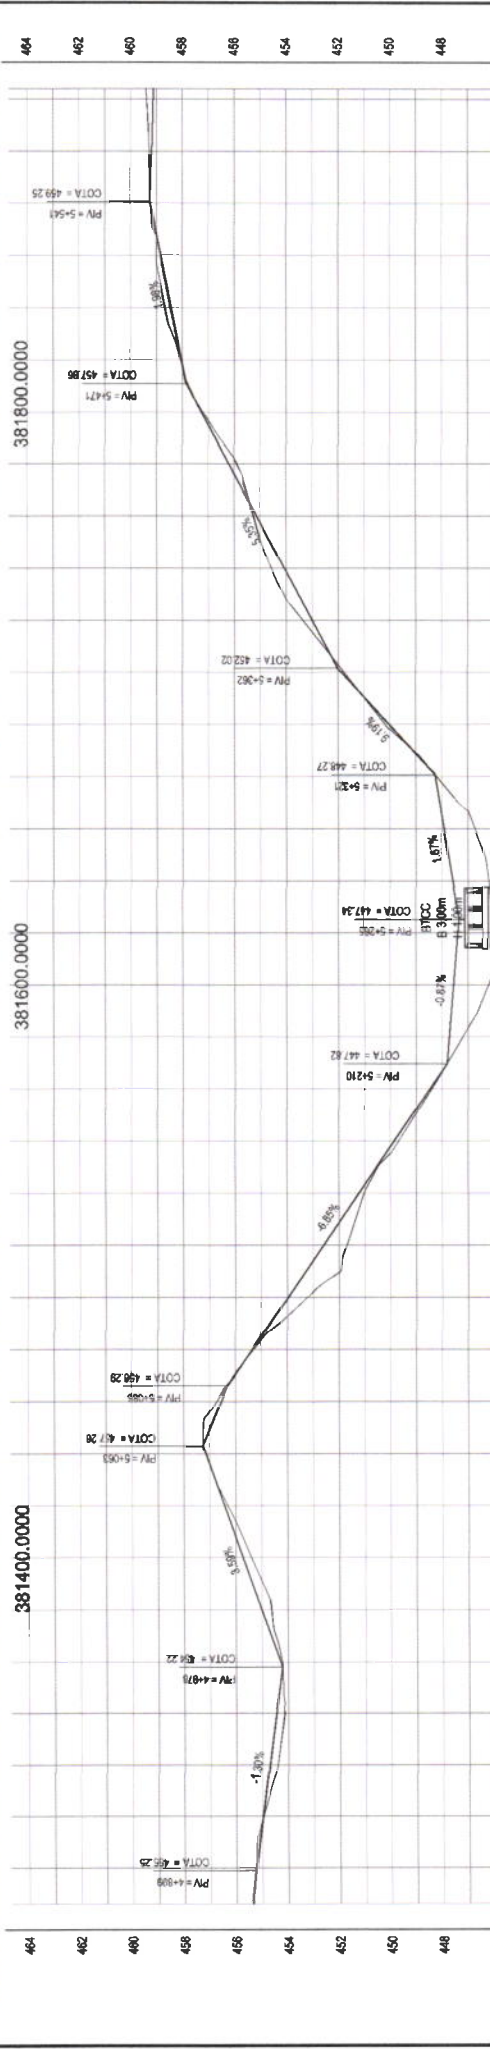

DISTANCIA	DOTA TERRENO	DOTA OREEE
0.00	459.36	459.36
0.02	459.36	459.36
01 - PLANTA BAIXA
ESCALA: 1:2000

02 - PERFIL LONGITUDINAL
ESCALA: H: 1:2000 | V: 1:800

LEGENDA - EM PLANTA

- NEO-FIO
- MURO
- CERCA
- EDIFICAÇÕES
- BUIEIRO EXISTENTE
- BUIEIRO A AMPLIAR
- CURVA DE NIVEL
- POSTE
- VEGETAÇÃO
- BUIEIRO A CONSTRUIR

LEGENDA - EM PERFIL

- TERRENO NATURAL
- TERRENO PROJETADO
- BITTA CONSTRUIR

PROPRIETARIO: PREFEITURA MUNICIPAL DE TAUÁ/CE

EMPRESA: GEOPAC

PROJETO: RECUPERAÇÃO DE ESTRADAS VICINAIS EM TAUÁ/CE

LOCAL: 01 PLANTA BAIXA

REVISÃO: 02 PERFIL LONGITUDINAL

PROJETADE: LEONARDO SILVEIRA LIMA

ENGENHEIRO CIVIL, RNP: 0031810/07

COMISSÃO PERMANENTE DE LICITAÇÃO

PRESEDA: R. COP DE TAUÁ

MEMBROS: Comissão Permanente de Licitação

REVISÃO: 08/43

ESCALA: H: 1:2000 | V: 1:800

DATA: 2021-11-23

FECHA: 2021-11-23



PROJETO: RECUPERAÇÃO DE ESTRADAS VICINAIS EM TAUÁ/CE

LOCAL: 01 PLANTA BAIXA

REVISÃO: 02 PERFIL LONGITUDINAL

PROJETADE: LEONARDO SILVEIRA LIMA

ENGENHEIRO CIVIL, RNP: 0031810/07

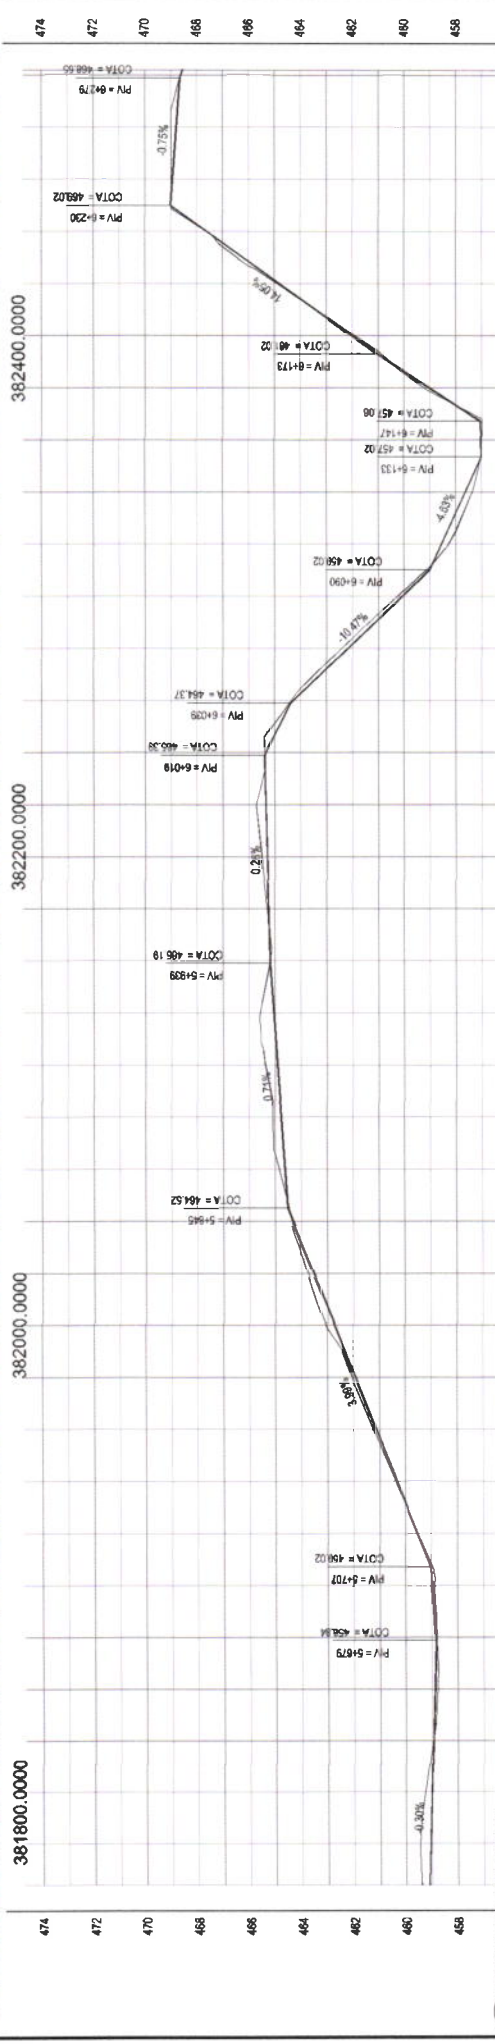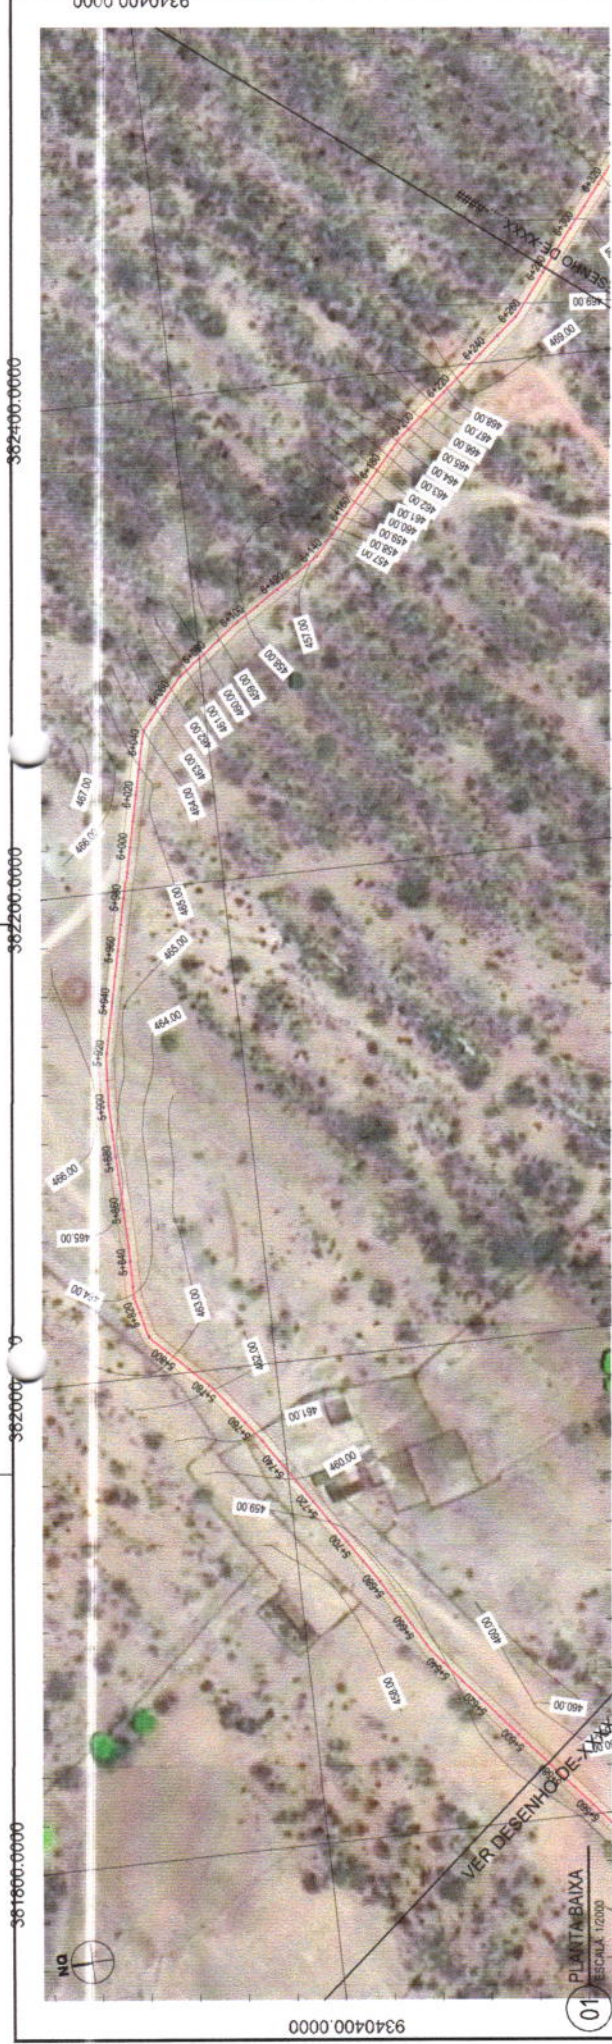

DISTÂNCIA	COTA TERRENO	COTA GREIDE	ALTURA
0.00	458.85	458.95	0.10
0.10	458.97	458.87	0.10
0.20	458.84	458.82	0.02
0.30	458.88	458.78	0.10
0.40	459.01	458.25	0.76
0.50	459.12	459.41	0.29
0.60	459.07	459.47	0.40
0.70	459.13	461.22	2.09
0.80	461.92	462.06	0.14
0.90	462.72	463.04	0.32
1.00	463.52	463.74	0.22
1.10	464.32	464.37	0.05
1.20	464.82	464.88	0.06
1.30	464.77	466.09	1.32
1.40	464.91	465.38	0.47
1.50	465.05	465.59	0.54
1.60	465.18	465.17	0.01
1.70	465.24	465.30	0.06
1.80	465.29	465.51	0.22
1.90	465.34	465.37	0.03
2.00	464.36	464.26	0.10
2.10	462.17	462.41	0.24
2.20	460.80	460.26	0.54
2.30	459.28	458.28	0.99
2.40	457.53	457.30	0.23
2.50	457.04	457.00	0.04
2.60	459.03	458.22	0.81
2.70	462.01	461.90	0.11
2.80	464.82	464.92	0.10
2.90	467.53	467.55	0.02
3.00	469.79	469.00	0.79
3.10	468.53	468.53	0.00
3.20	468.53	468.53	0.00

LEGENDA - EM PLANTA

- MEIO-FIO
- MURO
- CERCA
- EDIFICAÇÕES
- BUERO EXISTENTE
- BUERO A AMPLIAR
- BUERO A CONSTRUIR
- CURVA DE NÍVEL
- POSTE
- VEGETAÇÃO

LEGENDA - EM PERFIL

- TERRENO NATURAL
- TERRENO PROJETADO

PROPOSTA PROJETO

PREFEITURA MUNICIPAL DE TAUÁ/CE

PROJETO: RECUPERAÇÃO DE ESTRADAS VICINAIS EM TAUÁ/CE

PROJETO GEOMÉTRICO

CONTEÚDO: PROJETO DE FACILIDADES DESENHOS

01 PLANTA BAIXA

02 PERFIL LONGITUDINAL

BRUNO LEONARDO SILVA LIMA
ENGENHEIRO CIVIL - RCP: 000181067


LEONARDO SILVEIRA LIMA
ENGENHEIRO CIVIL - RCP: 000181067

09/43

ESCALA: H 1:2000 | V 1:200

DATA: SET/2021


CONTROLE: TÁLIA 2021-31

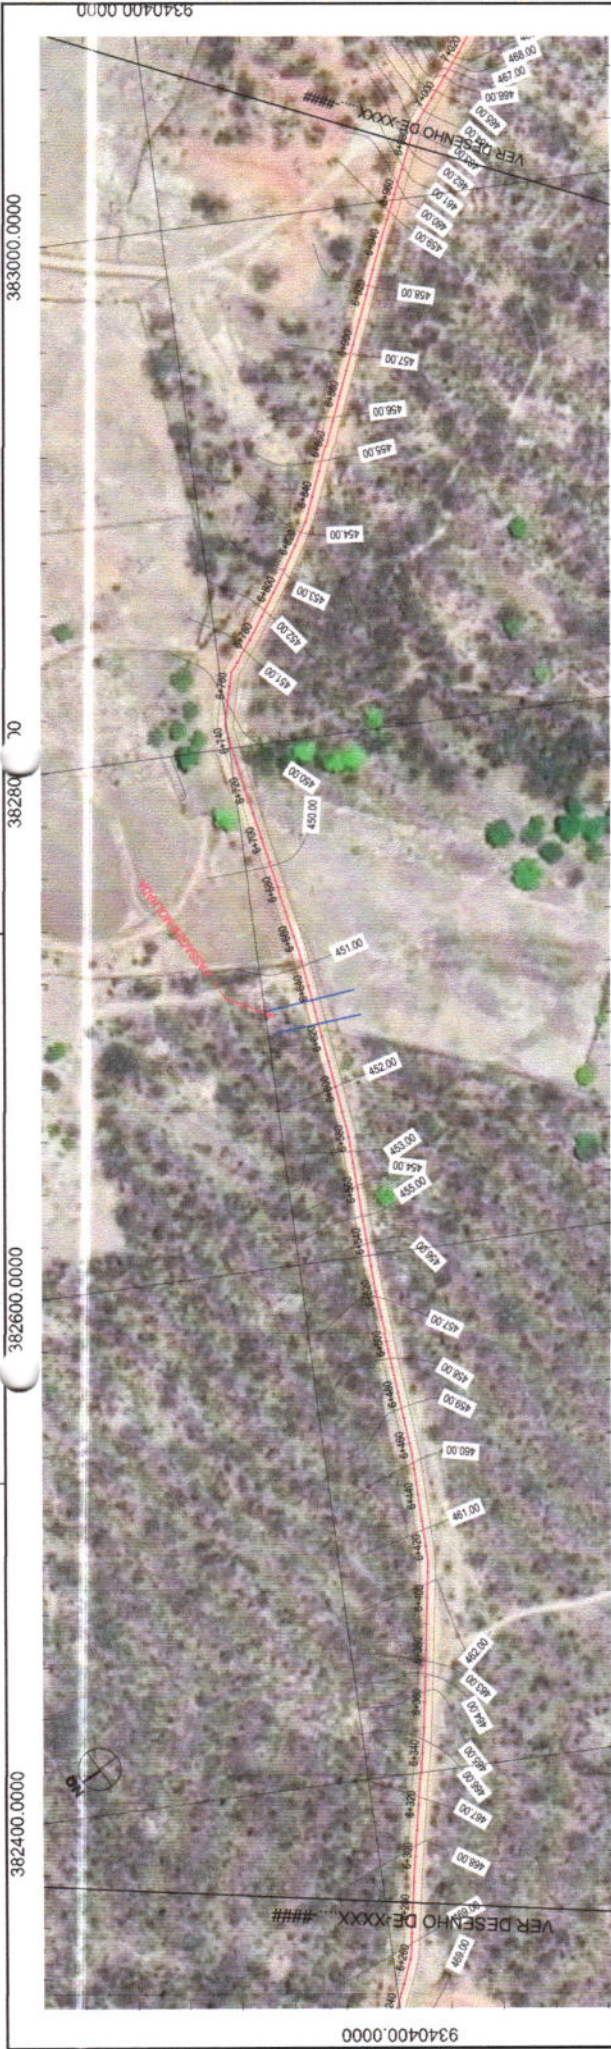

382400.0000 382600.0000 382800.0000 383000.0000

01 PLANTA BAIXA

ESCALA 1:2000

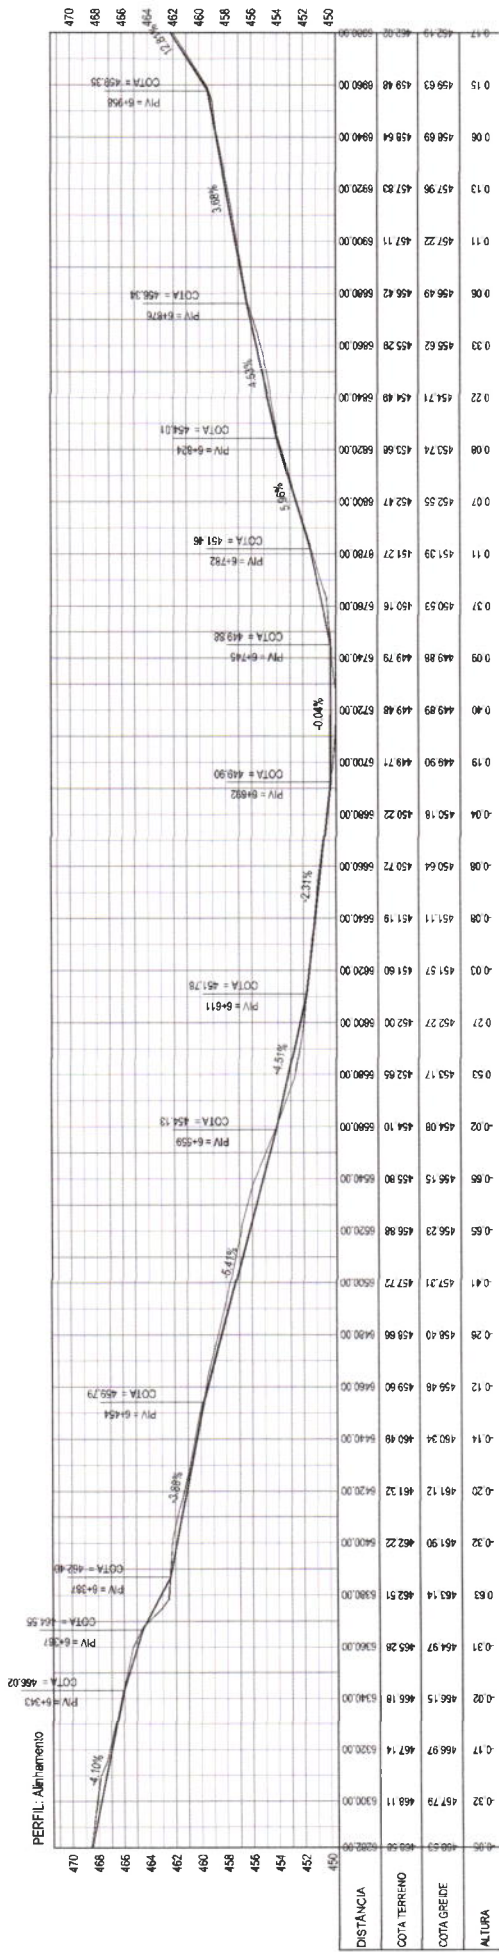

02 PERFIL LONGITUDINAL

ESCALA H 1:2000 | V 1:2000

- LEGENDA - EM PLANTA
- MEIO-FIO
 - MURO
 - CERCA
 - EDIFICAÇÕES
- LEGENDA - EM PERFIL
- TERRENO NATURAL
 - TERRENO PROJETADO
 - BUEIRO EXISTENTE
 - A AMPLIAR
 - CURVA DE NIVEL
 - POSTE
 - VEGETAÇÃO
 - BUEIRO A CONSTRUIR



PROPRIETARIO: PREFEITURA MUNICIPAL DE TAUÁ/CE

PROJETO: RECUPERAÇÃO DE ESTRADAS VICINAIS EM TAUÁ/CE

CONTEÚDO: 01 PLANTA BAIXA

LOCAL: TRECHO MARRUÍAS - ALEGRESCE



DATA: SET/2021

REVISÃO: 10/43

CONTROLE: TÁUA 2021-31

PROJETA: GEOPAC

ENGENHEIRO CIVIL RSC - 000187087

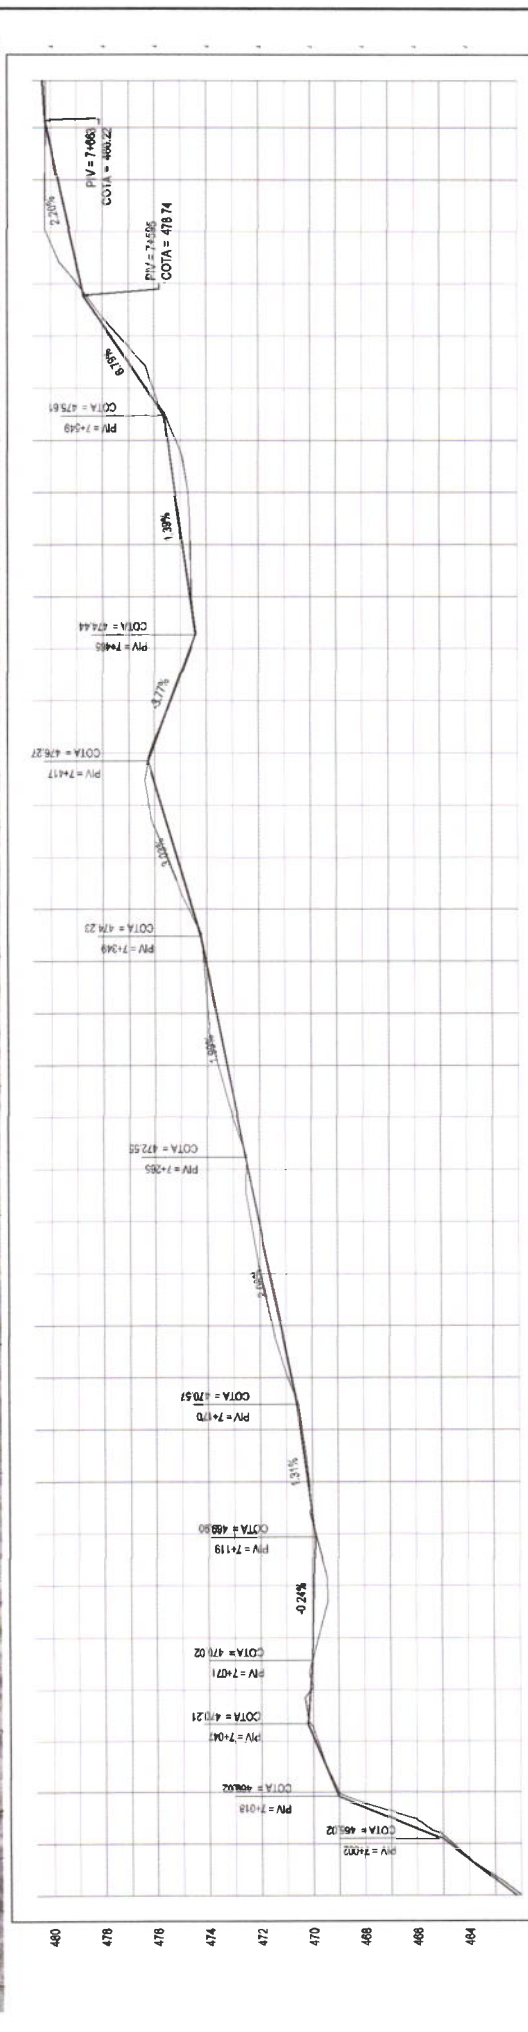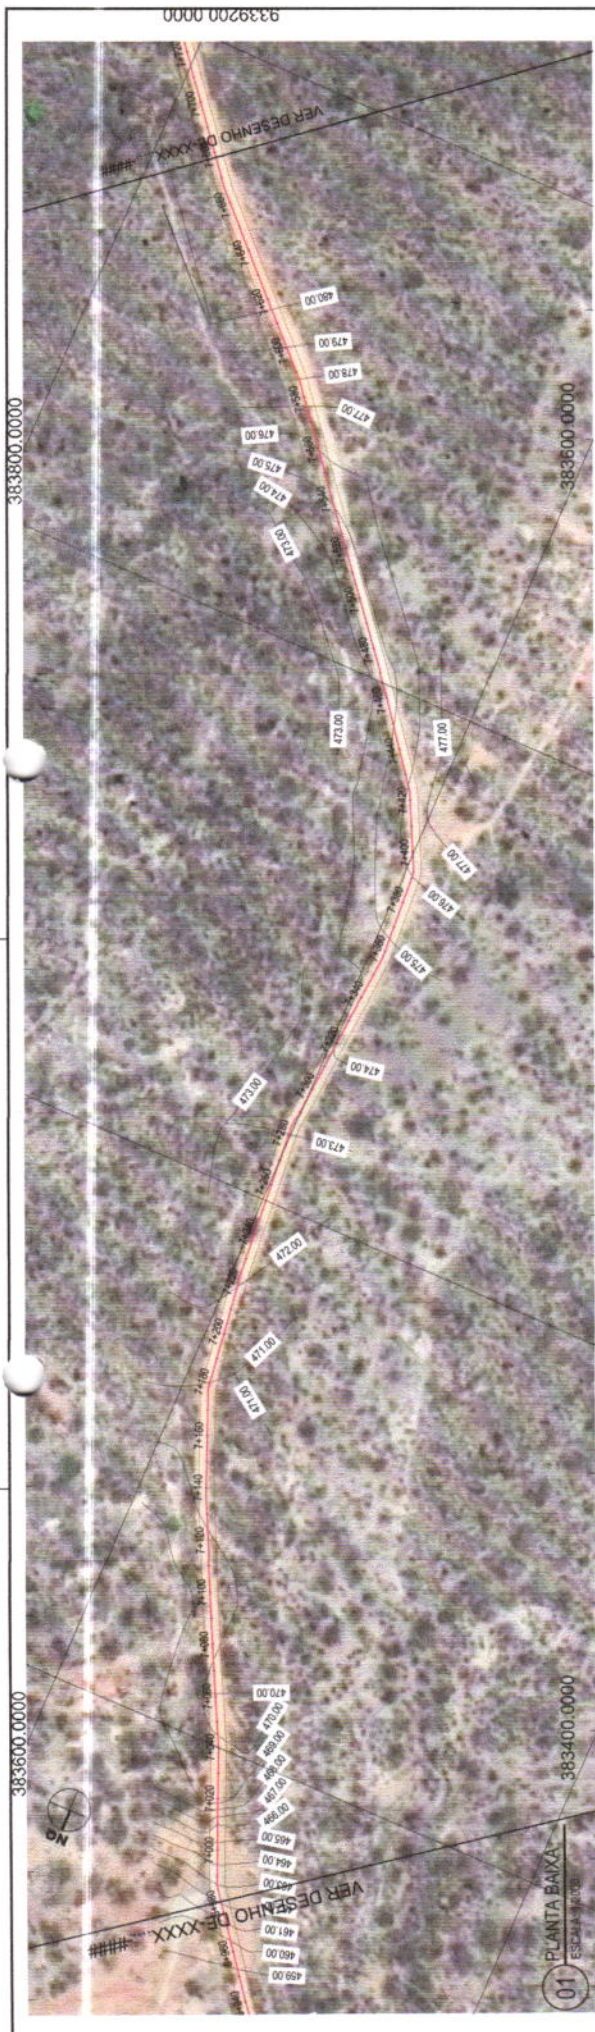

DISTANCIA	COTA TERRENO	COTA GREDE	A. TERRA
0.17	482.18	482.02	6900.00
0.11	484.75	484.64	7000.00
0.06	488.08	488.02	7020.00
0.10	489.93	489.83	7040.00
0.02	470.10	470.08	7080.00
0.20	470.00	469.79	7090.00
0.52	469.96	469.43	7100.00
0.03	469.92	469.88	7120.00
0.04	470.18	470.14	7140.00
0.06	470.44	470.38	7160.00
0.15	470.78	470.63	7180.00
0.33	471.20	471.52	7200.00
0.38	471.61	471.99	7220.00
0.31	472.03	472.34	7240.00
0.06	472.45	472.51	7260.00
0.18	472.86	473.02	7280.00
0.54	473.25	473.59	7300.00
0.82	473.84	473.98	7320.00
0.00	474.04	474.13	7340.00
0.00	474.55	474.70	7360.00
0.38	475.15	475.54	7380.00
0.49	475.75	476.25	7400.00
0.06	476.15	476.19	7420.00
0.03	476.39	476.36	7440.00
0.04	474.64	474.60	7460.00
0.05	474.84	474.80	7480.00
0.30	474.92	474.82	7500.00
0.51	475.20	474.69	7520.00
0.30	475.48	475.19	7540.00
0.28	476.33	476.05	7560.00
0.31	477.59	477.38	7580.00
0.15	478.94	478.99	7600.00
0.91	478.28	480.18	7620.00
0.51	478.72	480.23	7640.00
0.04	480.16	480.21	7660.00
0.12	480.32	480.20	7678.00

LEGENDA - EM PLANTA

- CURVA DE NIVEL
- MEIO-FIO
- MURO
- CERCA
- EDIFICAÇÕES

LEGENDA - EM PERFIL

- BUERO EXISTENTE
- BUERO A AMPLIAR
- BUERO A CONSTRUIR
- TERRENO NATURAL
- TERRENO PROJETADO

PROPRIETARIO: PREFEITURA MUNICIPAL DE TAUJAC

EMPRESA CONTRATADA: GEOPAC

PROJETO GEOMÉTRICO: 01 PLANTA BAIXA, 02 PERFIL LONGITUDINAL

CONTEÚDO: 01 PLANTA BAIXA, 02 PERFIL LONGITUDINAL

PROJETO: RECUPERAÇÃO DE ESTRADAS VICINAIS EM TAUJAC

PROJETO Nº: 11/43

PROJETADEIRO: LEONARDO SILVEIRA LIMA

PROFISÃO: ENGENHEIRO CIVIL - RNP 001581067

ESCALA: 1:1000

TÍTULO: TAUJAC 2021-31

DATA: SET/2021

LOCAL: TRECHO MARRUAS - ALEGRESCE

3833600.0000

3833600.0000



9339200.0000


VER DESENHO DE XXXX. ###

VER DESENHO DE XXXX. ###

01 PLANTA BAIXA
ESCALA: 1:100

PERFIL: Alinhamento 383400.0000

383600.0000

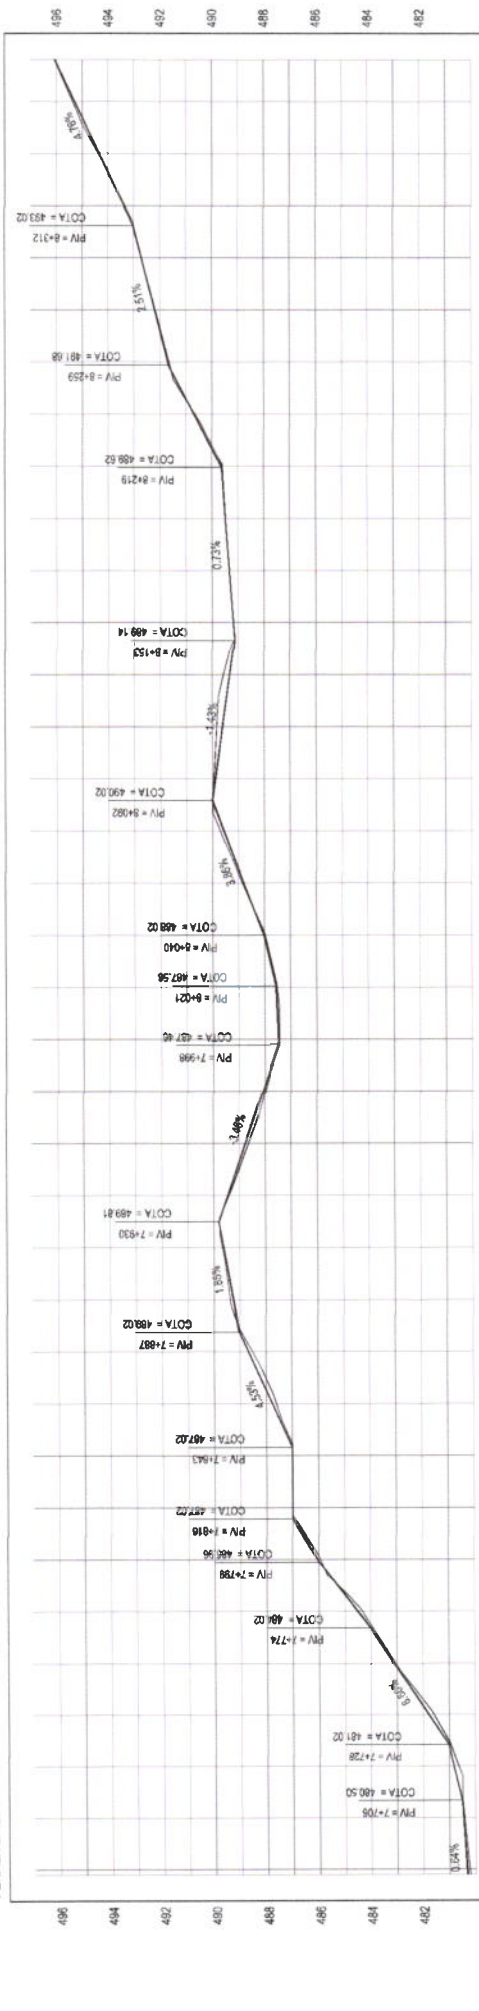

DISTANCIA	COTA TERRENO	COTA GREDE	ALTURA
0+00	480.20	480.20	0.00
0+02	480.23	480.22	0.01
0+04	480.34	480.34	0.00
0+06	483.11	483.05	0.06
0+08	486.03	486.96	-0.93
0+10	484.50	484.34	0.16
0+12	487.76	487.90	-0.14
0+14	487.87	487.44	0.43
0+16	487.79	487.62	0.17
0+18	480.82	480.63	0.19
0+20	481.79	481.69	0.10
0+22	482.82	482.83	0.00
0+24	487.02	487.00	0.02
0+26	487.02	487.00	0.02
LEGENDA - EM PLANTA

- MEIO-FIO
- MURO
- CERCA
- EDIFICAÇÕES
- BUERO EXISTENTE
- BUERO A AMPLIAR
- BUERO A CONSTRUIR
- CURVA DE NIVEL
- POSTE
- VEGETAÇÃO

LEGENDA - EM PERFIL

- TERRENO NATURAL
- TERRENO PROJETADO

PROPRIETARIO: PREFEITURA MUNICIPAL DE TAUAJÉ

PROJETO: RECUPERAÇÃO DE ESTRADAS VICINAIS EM TAUAJÉ

PROJETO GEOMÉTRICO

CONTROLADO E ENTREGUE: CONTROLADOR DE QUALIDADE DE DESENHOS

01 PLANTA BAIXA

02 PERFIL LONGITUDINAL

12/43

PROJETA: LEONARDO SILVEIRA LIMA

ENGENHEIRO CIVIL - RNP: 0601581067

ESCALA: 1:100

TÍTULO: RECUPERAÇÃO DE ESTRADAS VICINAIS EM TAUAJÉ

DATA: SET/2021

PROJETO Nº: H12000V1200

TAB. Nº: 2021.31

384200.0000




384000.0000

383800.0000

PLANTA BAIXA

ESCALA: 1:2000

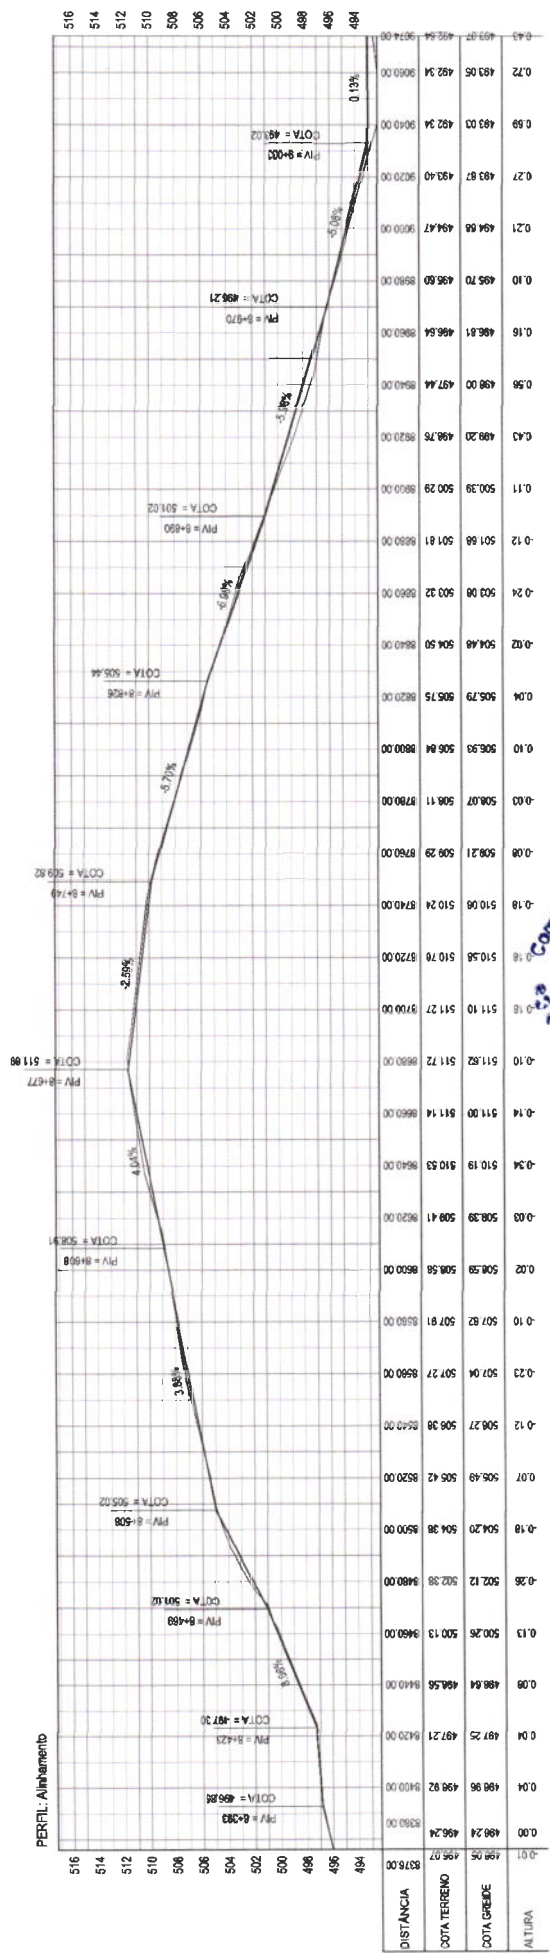

LEGENDA - EM PLANTA

- ME-O-FIO
- MURO
- CERCA
- EDIFICAÇÕES
- BUERO EXISTENTE
- BUERO A AMPLIAR
- BUERO A CONSTRUIR
- CURVA DE NIVEL
- POSTE
- VEGETAÇÃO

LEGENDA - EM PERFIL

- TERRENO NATURAL
- TERRENO PROJETADO

PROJETO

RECUPERAÇÃO DE ESTRADAS VICINAIS EM TAUJACÉ

PROJETO GEOMETRICO

CON.FUNC. DE M.F. CAÇAO D'OS DIB. Nº 1008

01 PLANTA BAIXA

02 PERFIL LONGITUDINAL

13/43

ESCALA: HT/2000M/1000

DATA: SET/2021

CONTROLE: TAUJACÉ 2021.31

PROJ. TAUJACÉ

PREFEITURA MUNICIPAL DE TAUJACÉ

EMPRESA CONTRATADA

GEO PAC

AV. PADRE ANTONIO TOMAS, N. 200 - SAALUBI - MURUPAQUARI - FORMIGOSA - MG - BRASIL

LEONARDO SILVEIRA LIMA

ENGENHEIRO CIVIL - R.N.P. 0601581067

384600.0000

384400.0000




9338800.0000


384400.0000

384200.0000

01 PLANTA BAIXA
ESCALA: 1/2000

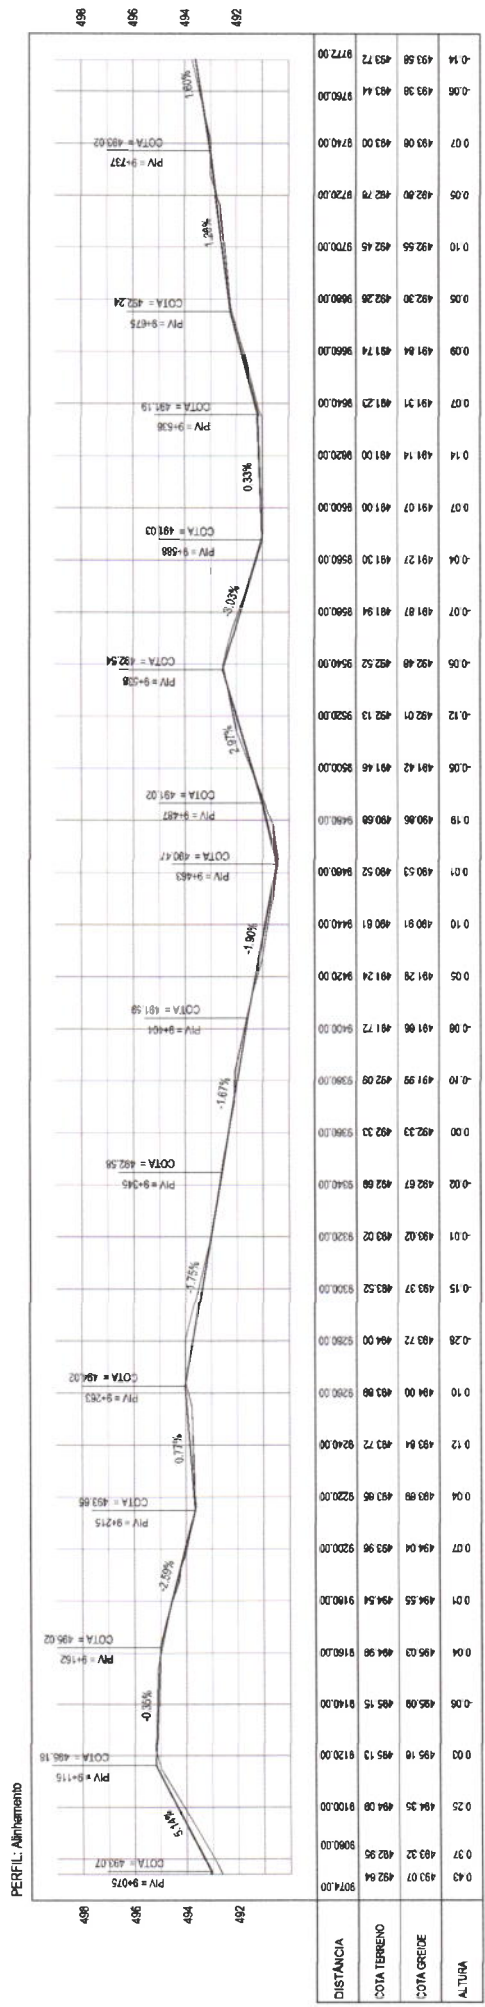

DISTANCIA	COTA TERRENO	COTA GREIDE	ALTURA
9074.00	493.07	492.84	
493.32	492.95		
494.35	494.08	9100.00	
495.10	495.13	9120.00	
495.09	495.15	9140.00	
495.03	494.98	9160.00	
494.55	494.54	9180.00	
494.04	493.96	9200.00	
493.89	493.86	9220.00	
493.84	493.72	9240.00	
494.00	493.80	9260.00	
493.72	493.52	9300.00	
492.67	492.88	9340.00	
492.33	492.33	9360.00	
491.99	492.08	9380.00	
491.86	491.72	9400.00	
491.28	491.24	9420.00	
490.81	490.61	9440.00	
490.53	490.52	9460.00	
490.86	490.68	9480.00	
491.42	491.46	9500.00	
492.01	492.13	9520.00	
492.49	492.52	9540.00	
491.87	491.94	9560.00	
491.27	491.30	9580.00	
491.07	491.00	9600.00	
491.14	491.00	9620.00	
491.31	491.23	9640.00	
491.84	491.74	9660.00	
492.26	492.26	9680.00	
492.55	492.46	9700.00	
492.80	492.79	9720.00	
493.08	493.00	9740.00	
493.36	493.44	9760.00	
493.58	493.72	9772.00	

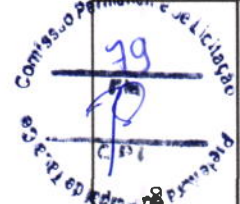

LEGENDA - EM PLANTA

- MEIO-FIO
- MURO
- CERCA
- EDIFICAÇÕES
- BUERO EXISTENTE
- BUERO A AMPLIAR
- BUERO A CONSTRUIR
- CURVA DE NÍVEL
- POSTE
- VEGETAÇÃO

LEGENDA - EM PERFIL

- TERRENO NATURAL
- TERRENO PROJETADO

ÁREA
PROJETO
 RECUPERAÇÃO DE ESTRADAS VICINAIS EM TALUACE
 PROJETO GEOMÉTRICO
 CANTO DE DENTELAMENTO DOS DESENHOS
 01 PLANTA BAIXA
 02 PERFIL LONGITUDINAL

PREF. MUNICIPAL DE TAJUÁ
 CARRETERA CONCRETADA
GEOPAC
 EMPRESA CONSTRUTORA
 RUA FREDERICO DE ALMEIDA, 100 - JARDIM SÃO CARLOS - TAJUÁ - PA
 CNPJ: 08.877.849/0001-08
 INSC. ESTADUAL: 15.623.539-00-01

PROJ. CIVIL: *Leonardo Silveira Lima*
 LEONARDO SILVEIRA LIMA
 ENGENHEIRO CIVIL - SUP. 0061581987

DATA: SET/2021 ESCALA: 1/112000V/2000
 FOLHA: 14/143
 TÍTULO: TAJUÁ 2021-31

384800.0000


9337400.0000

384600.0000



PLANTA BAIXA
RECUPERAÇÃO

PERFIL Alinhamento

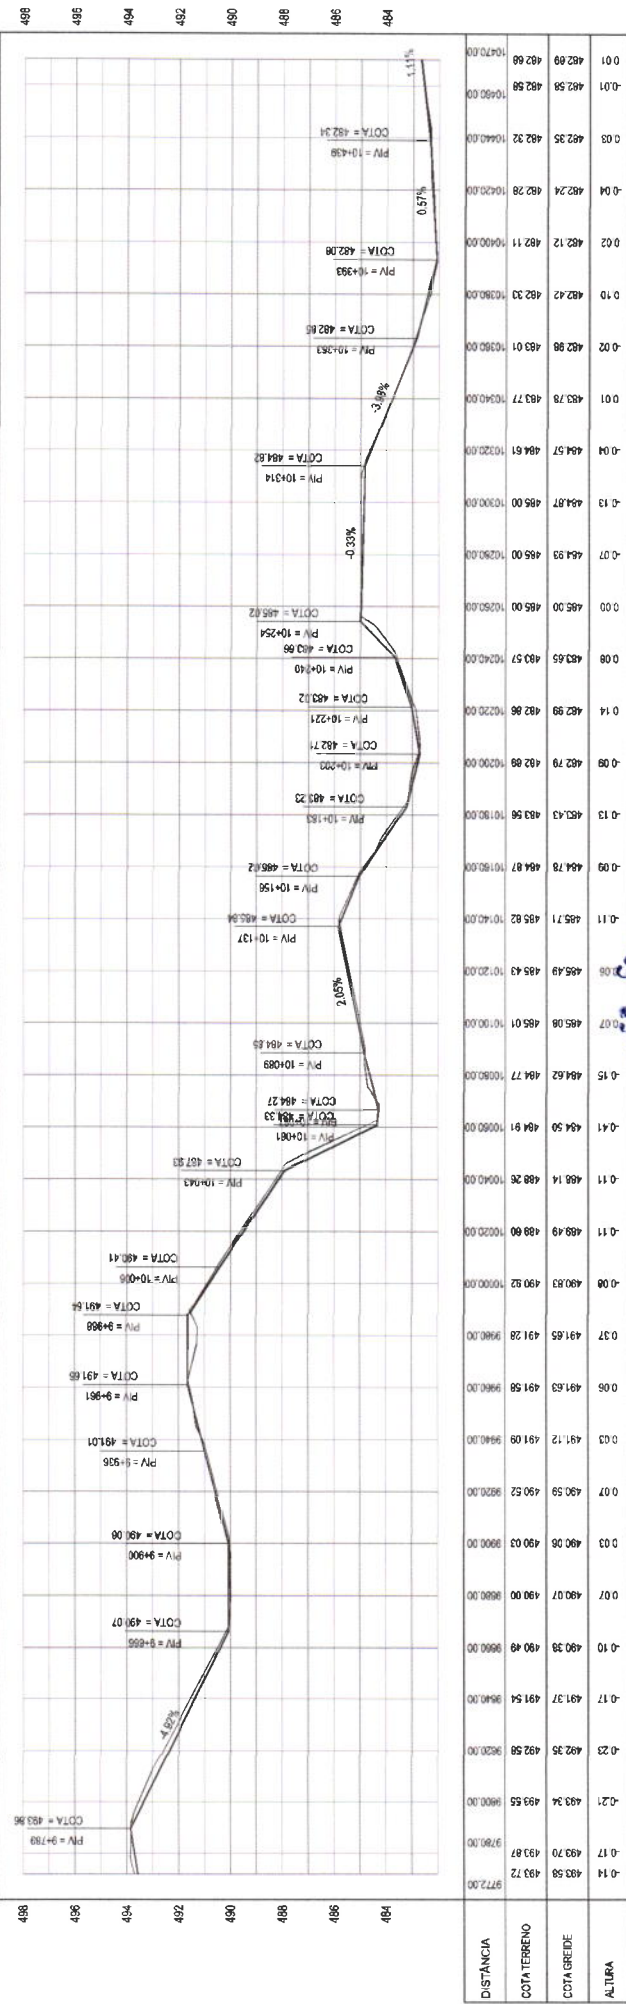

DISTANCIA	COTA TERRENO	COTA GREIDE	ALTURA
0+14	493.58	493.72	0.14
0+17	493.70	493.87	0.17
0+21	493.34	493.55	0.21
0+23	492.35	492.50	0.23
0+26	491.37	491.54	0.26
0+30	490.38	490.49	0.30
0+33	490.06	490.03	0.33
0+37	491.65	491.28	0.37
0+41	490.83	490.52	0.41
0+44	494.50	494.91	0.44
0+48	496.14	496.26	0.48
0+51	498.14	498.26	0.51
0+54	499.49	499.60	0.54
0+58	498.60	498.90	0.58
0+61	499.00	499.30	0.61
0+65	497.00	497.40	0.65
0+68	495.49	495.43	0.68
0+71	495.71	495.82	0.71
0+74	494.62	494.77	0.74
0+77	494.50	494.50	0.77
0+81	494.50	494.91	0.81
0+84	494.14	494.26	0.84
0+87	493.43	493.58	0.87
0+90	492.79	492.98	0.90
0+93	492.99	492.86	0.93
0+96	492.65	492.57	0.96
0+99	495.00	495.00	0.99
1+02	494.59	494.59	1.02
1+05	494.87	495.00	1.05
1+08	494.57	494.61	1.08
1+11	493.78	493.77	1.11
1+14	492.98	493.00	1.14
1+17	492.42	492.42	1.17
1+20	492.35	492.35	1.20
1+23	492.58	492.58	1.23
1+26	492.69	492.69	1.26

LEGENDA - EM PLANTA

- MEIO-FIO
- MURO
- CERCA
- EDIFICAÇÕES
- BUERO EXISTENTE
- BUERO A AMPLIAR
- CURVA DE NÍVEL
- POSTE
- VEGETAÇÃO
- BUERO A CONSTRUIR

LEGENDA - EM PERFIL

- TERRENO NATURAL
- TERRENO PROJETADO

RECUPERAÇÃO DE ESTRADAS VICINAIS EM TAUAJÉ

PREFEITURA MUNICIPAL DE TAUAJÉ

PROJETO GEOMÉTRICO

01 PLANTA BAIXA

02 PERFIL LONGITUDINAL

GEOPAC

EMPRESA CONTRATADA

AV. PAZ E LIBerdade, Nº 2028, SALA 301

MUNICÍPIO: TAUAJÉ - PERNAMBUCO

ENDEREÇO: CAL. S/Nº - CEP: 08015-007

LEONARDO SILVEIRA LIMA

ENGENHEIRO CIVIL - S/Nº - 08015/007

15/43


DATA: SET/2021

SCALE: 1:1000 (HORIZONTAL) / 1:200 (VERTICAL)

TAB. 2021-131



384600.0000

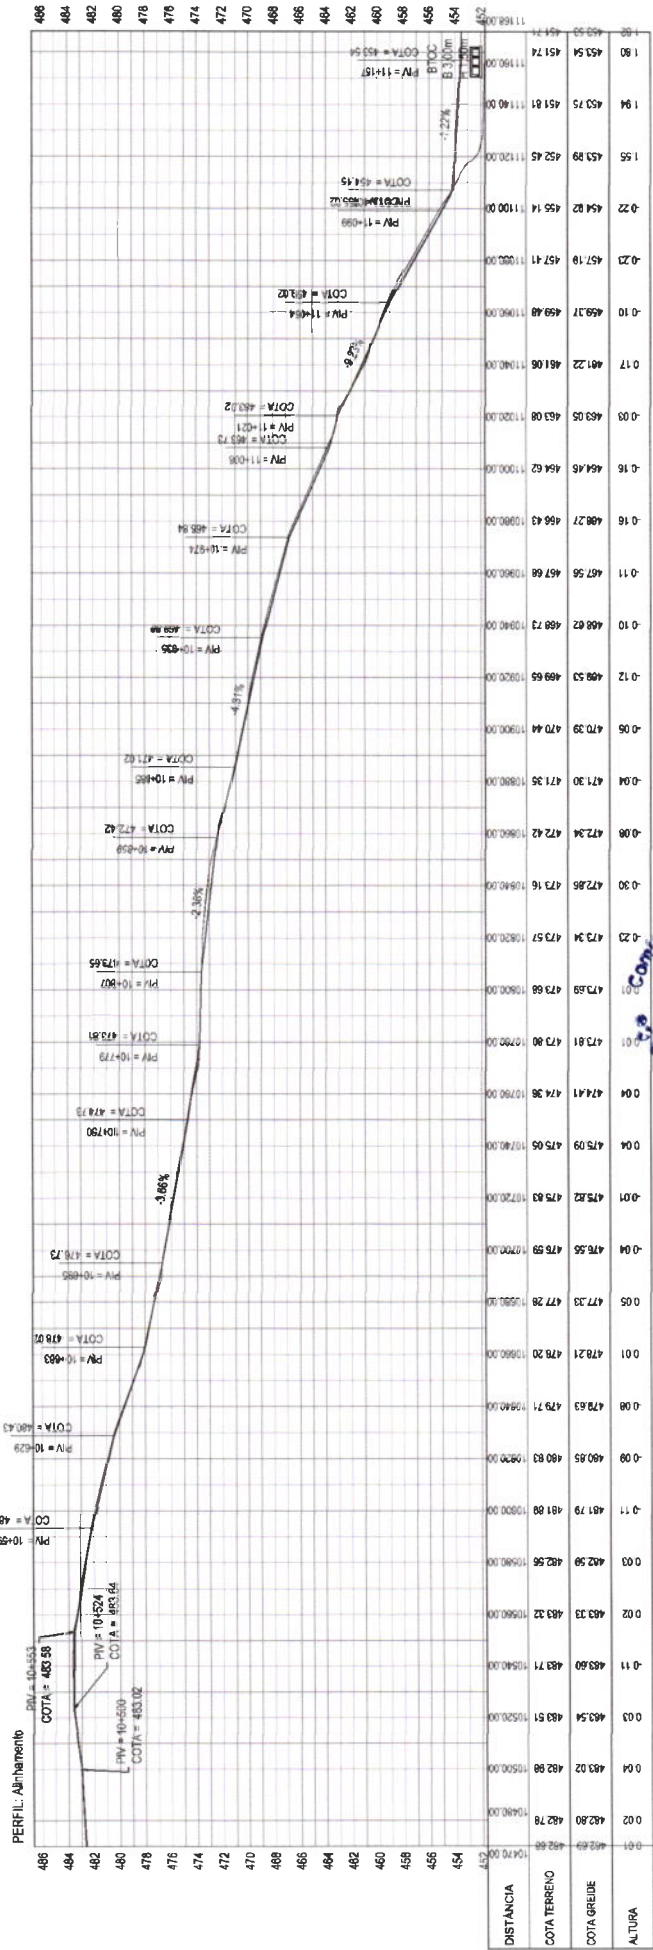

LEGENDA - EM PLANTA

	MEIO-FIO
	MURO
	CERCA
	EDIFICAÇÕES

LEGENDA - EM PERFIL

	CURVA DE NÍVEL
	TERRENO NATURAL
	TERRENO PROJETADO
	BUEIRO EXISTENTE
	BUEIRO A AMPLIAR
	BUEIRO A CONSTRUIR
	POSTE
	VEGETAÇÃO

Comissão Primitiva de Licitação

18

Prefeitura Municipal de Tajuá

RESOLUÇÃO

LEONARDO SILVEIRA LIMA

ENGENHEIRO CIVIL - RFP: 0601581/067

PROF. TAJUÁ

PREFEITURA MUNICIPAL DE TAJUÁ

EMPRESA CONTRATADA

GEOPAC

AV. PAZ ANTONIETTO S/N, 2300 - JARDIM BELLA VISTA - TAJUÁ - PA

INSC. ESTADUAL: 15.043.907-01

RECURSAÇÃO DE ESTRADAS VICINAIS EM TAJUÁ

PROJETO GEOMÉTRICO

CONTATO / ENTREGA CADASTRO DESENHOS

01 PLANTA BAIXA

02 PERFIL LONGITUDINAL



TRONCO MARRUAS - ALEGRESCE

SET/02/21

16/03

ESCALA: H1/2000M/200

TAJUÁ 2021.3.1

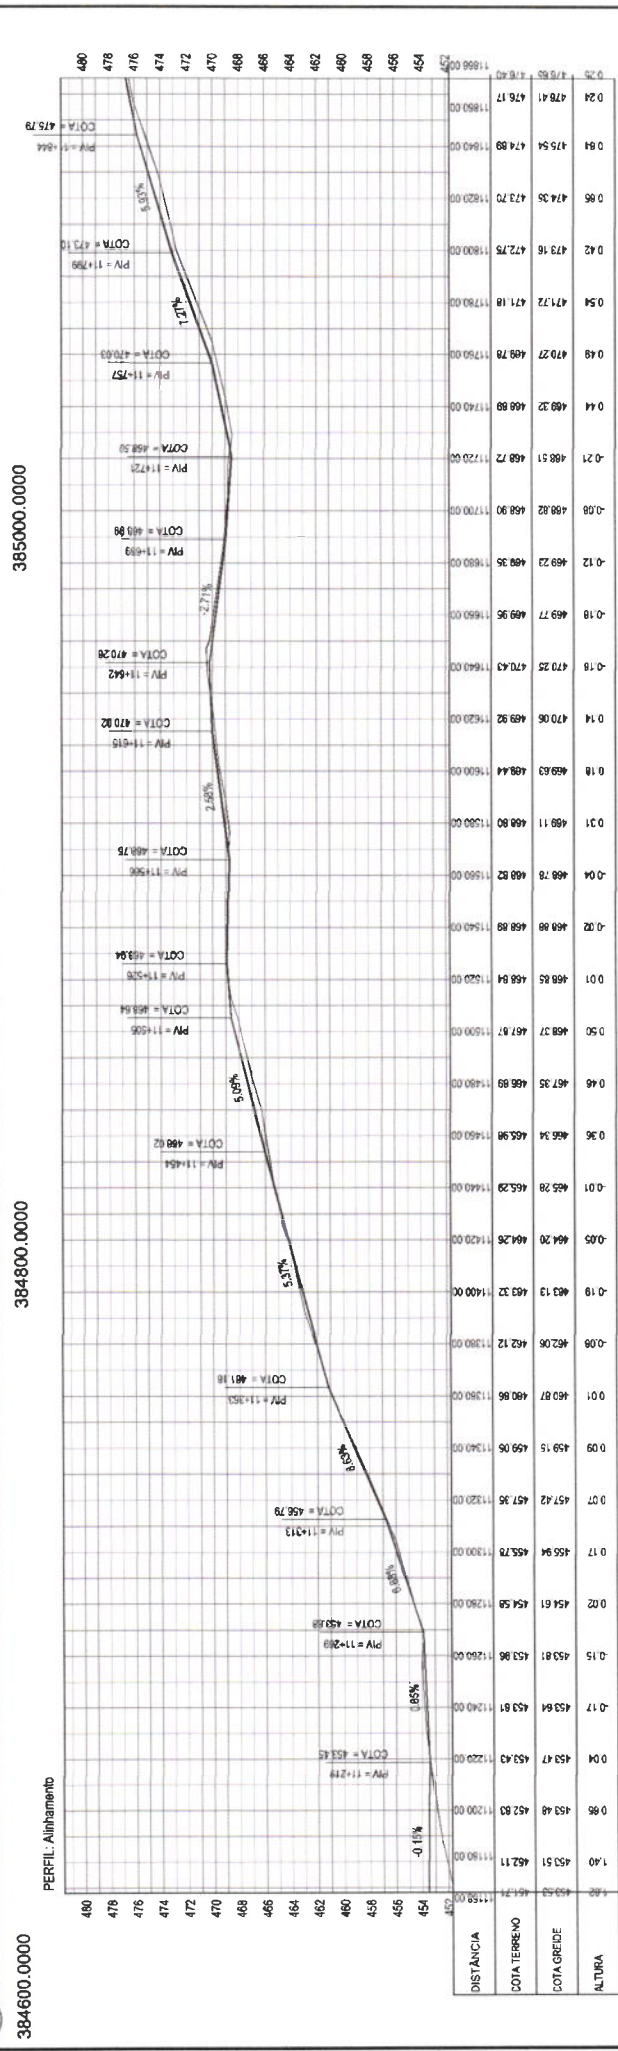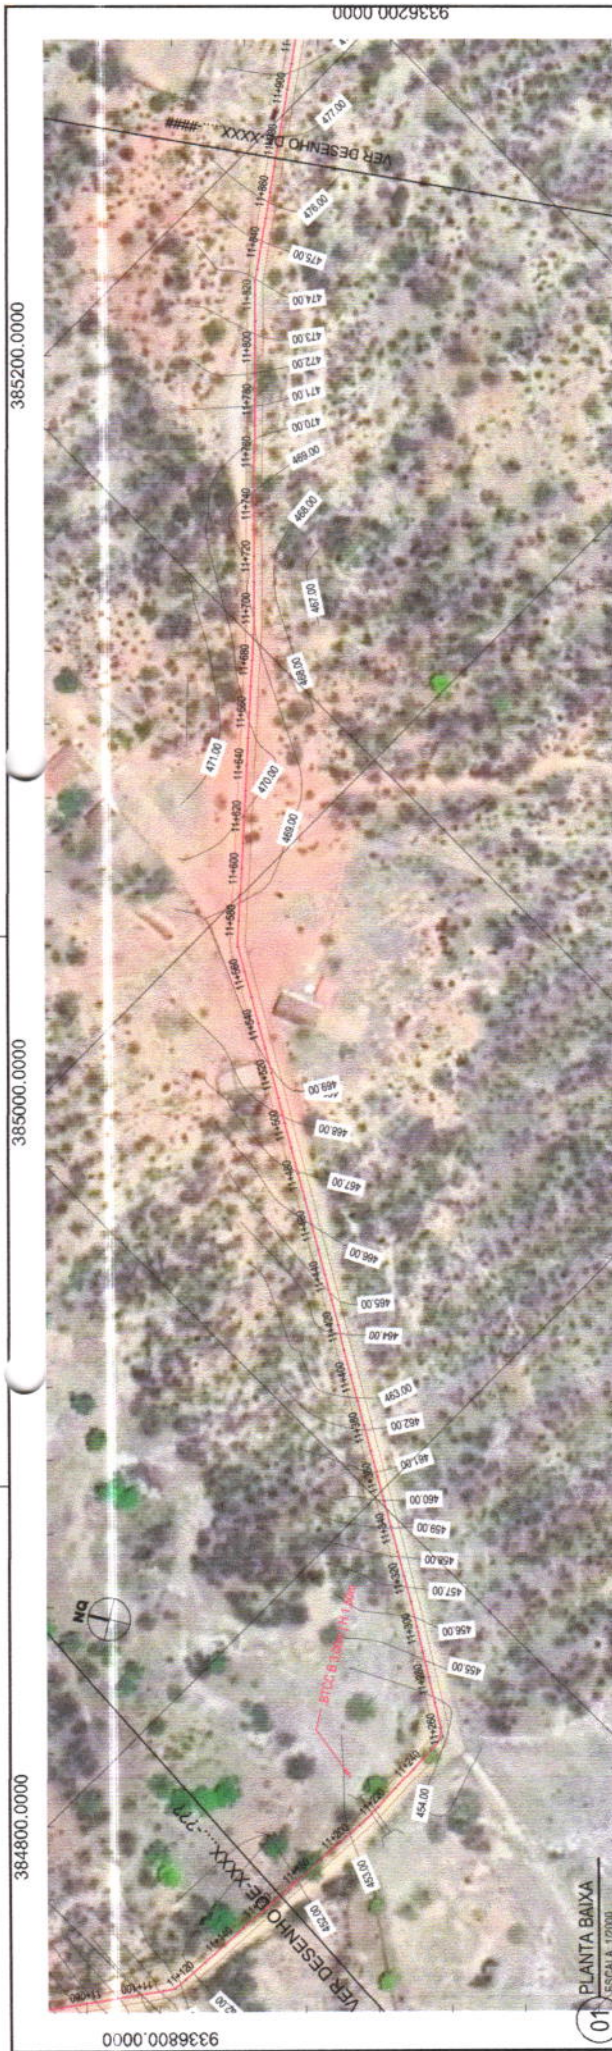

02 PERFIL LONGITUDINAL
ESCALA: H 1:2000 | V 1:200

LEGENDA - EM PLANTA

- MEIO-FIO
- MURO
- CERCA
- EDIFICAÇÕES
- BUERO EXISTENTE
- BUERO A AMPLIAR
- BUERO A CONSTRUIR
- CURVA DE NÍVEL
- POSTE
- VEGETAÇÃO

LEGENDA - EM PERFIL

- TERRENO NATURAL
- TERRENO PROJETADO

PROJETISTA: LEONARDO SILVEIRA LIMA
ENGENHEIRO CIVIL - RNP: 0611581067

PROJETO: RECUPERAÇÃO DE ESTRADAS VICINAIS EM TAUJÁICE
PROJETO GEOMÉTRICO
CONHECIMENTO DE FUNDAMENTO DESENVOLVIDO
01 PLANTA BAIXA
02 PERFIL LONGITUDINAL

PROJETADEIRO: PREFEITURA MUNICIPAL DE TAUJÁICE

PROJETO Nº: 17/43

ESCALA: INDICADA


DATA: SET/2021

LOCAL: TRÉCHO MARRUÍAS - ALEGRESCE

CONTRÔLE: TAUJÁ 2021.31



01 PLANTA BAIXA
ESCALA 1:2000

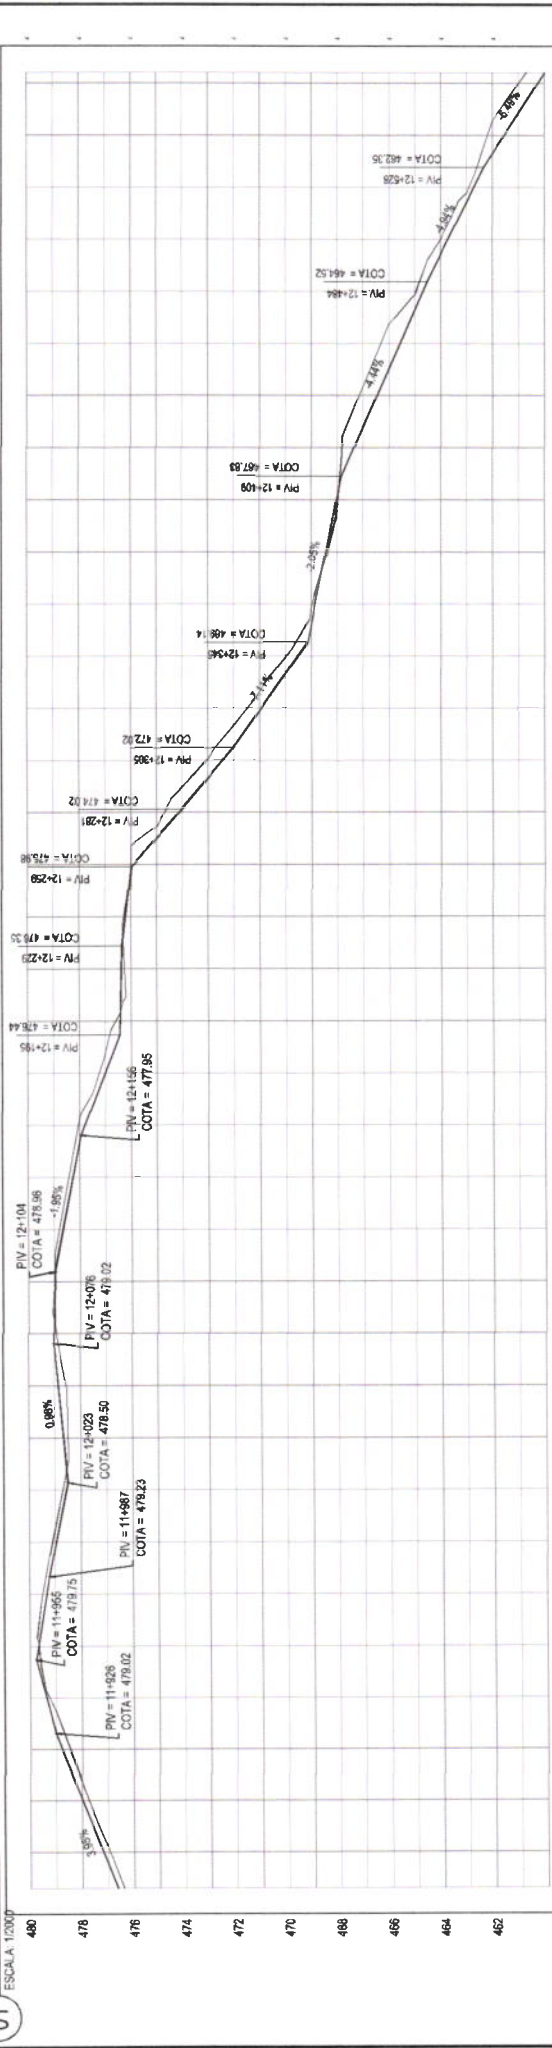

ALTIMETRIA	0.25	475.66	478.40	1886.00
0.26	477.20	478.30	1890.00	
0.28	477.98	477.74	1900.00	
0.31	478.78	478.47	1920.00	
0.11	479.37	479.26	1940.00	
0.01	479.87	478.65	1980.00	
0.17	479.34	478.51	1980.00	
-0.15	478.98	479.11	2000.00	
-0.15	478.58	478.71	2020.00	
0.17	478.67	478.50	2040.00	
0.31	478.86	478.56	2060.00	
0.00	479.01	478.82	2080.00	
0.00	478.98	478.90	2100.00	
-0.15	478.66	478.81	2120.00	
-0.16	478.27	478.43	2140.00	
-0.24	477.80	478.05	2160.00	
-0.02	477.02	477.25	2180.00	
-0.05	476.43	476.59	2200.00	
0.12	476.37	476.28	2220.00	
0.07	476.21	476.28	2240.00	
0.09	475.91	476.00	2260.00	
-0.59	474.11	474.70	2280.00	
-0.65	472.41	473.08	2300.00	
-0.52	470.83	471.44	2320.00	
-0.44	469.51	469.96	2340.00	
-0.13	468.83	468.98	2360.00	
0.07	468.42	468.35	2380.00	
0.04	468.01	467.97	2400.00	
-0.47	467.34	467.81	2420.00	
-0.69	466.46	467.14	2440.00	
-0.75	465.57	466.32	2460.00	
-0.27	464.68	464.95	2480.00	
-0.30	463.71	464.01	2500.00	
-0.19	462.72	462.91	2520.00	
-0.04	461.56	462.19	2540.00	
-0.72	460.25	460.97	2560.00	
-0.70	459.98	460.99	2564.00	

LEGENDA - EM PLANTA

- MEIO-FIO
- MURO
- CERCA
- EDIFICAÇÕES
- BUERO EXISTENTE
- BUERO A AMPLIAR
- BUERO A CONSTRUIR
- CURVA DE NÍVEL
- POSTE
- VEGETAÇÃO

LEGENDA - EM PERFIL

- TERRENO NATURAL
- TERRENO PROJETADO

PROPOSTA

PREFEITURA MUNICIPAL DE TAUAGUÁ

EMPRESA CONTRATADA

GEOPAC

ALFONSO ANTONIO DE SOUZA JUNIOR
ENGENHEIRO CIVIL - RNP: 0801581067

PROJETO

RECUPERAÇÃO DE ESTRADAS VICINAIS EM TAUAGUÁ


01 PLANTA BAIXA

02 PERFIL LONGITUDINAL

18/03

TAUA 2021.31

386400.0000 386200.0000 386000.0000

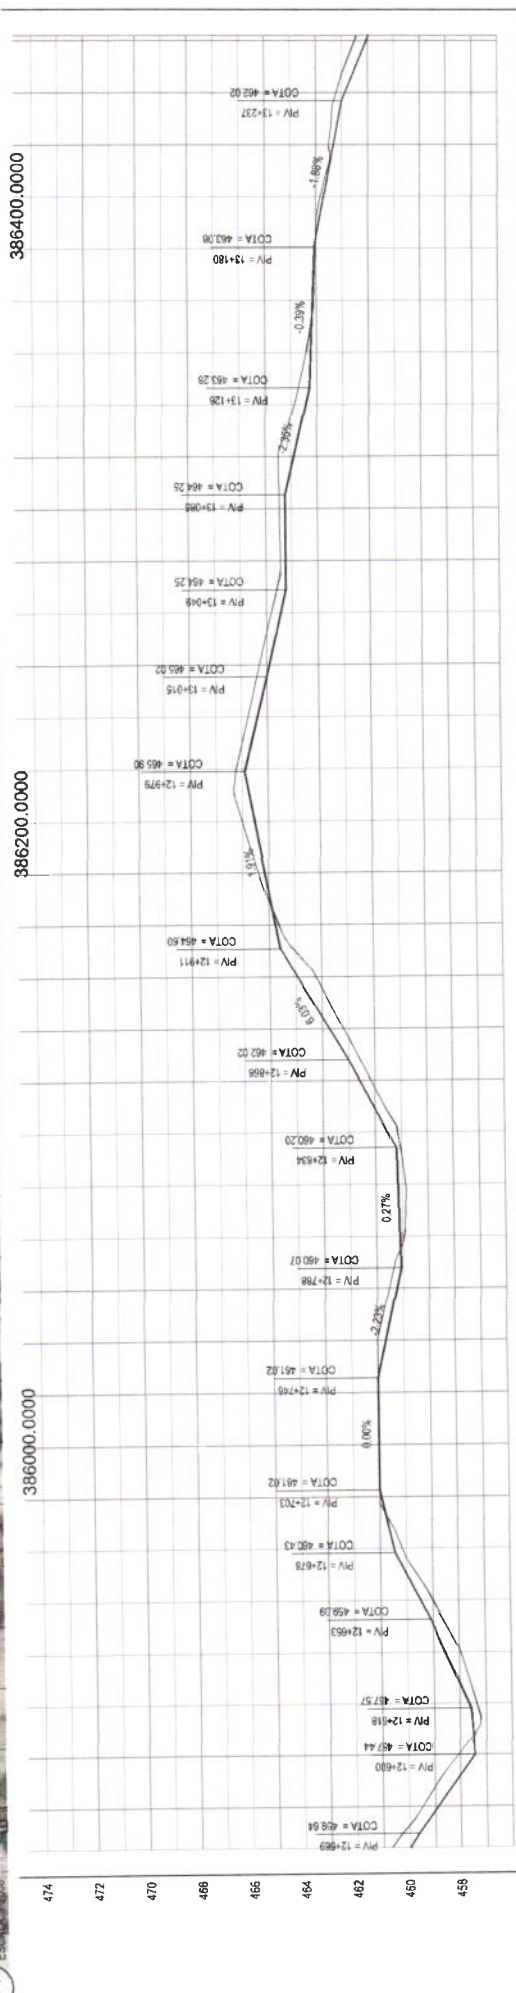

DISTANCIA	COTA TERRENO	COTA GREIDE	ALTURA
0+70	459.99	480.69	1260.00
0+81	458.87	459.48	1258.00
0+83	457.44	458.67	1250.00
0+92	457.56	457.27	1262.00
0+99	457.96	457.96	1264.00
1+07	459.47	459.07	1268.00
1+16	460.11	459.95	1280.00
1+28	460.25	460.54	1278.00
1+38	460.52	460.14	1284.00
1+43	461.59	461.16	1288.00
1+55	462.75	462.19	1290.00
1+64	464.76	464.64	1292.00
1+74	465.16	465.29	1294.00
1+88	465.54	466.03	1296.00
1+95	465.89	466.23	1298.00
2+06	466.39	466.75	1300.00
2+19	464.91	465.30	1302.00
2+36	464.46	464.84	1304.00
2+50	464.25	464.46	1306.00
2+62	464.25	464.48	1308.00
2+90	463.90	464.57	1310.00
3+04	463.43	463.87	1312.00
3+16	463.23	463.41	1314.00
3+30	463.16	463.11	1316.00
3+42	463.06	463.04	1318.00
3+54	462.71	462.84	1320.00
3+68	462.33	462.51	1322.00
3+80	461.89	462.22	1324.00
3+94	461.96	461.50	1326.00
4+08	460.98	461.42	1328.00

LEGENDA - EM PLANTA

- MEIO-FIO
- MURO
- CERCA
- EDIFICACOES
- BUEIRO EXISTENTE
- BUEIRO A AMPLIAR
- BUEIRO A CONSTRUIR
- CURVA DE NIVEL
- POSTE
- VEGETACAO

LEGENDA - EM PERFIL

- TERRENO NATURAL
- TERRENO PROJETADO

PROPOSTA

PROJETISTA

LEONARDO SILVEIRA LIMA
ENGENHEIRO CIVIL - CRP 60825/2007

PROPRIETARIO

PREFEITURA MUNICIPAL DE TAUÁ/CE

PROJETO GEOMÉTRICO

CONTRATO DE LICITAÇÃO Nº 005/2019

01 - PLANTA BAIXA
02 - PERFIL LONGITUDINAL



ESCALA: 1:10000/1:2000

DATA: SET/2021

REVISÃO: 19/43

FECHA: 19/43

CONTROLE: TAUÁ 2021-31

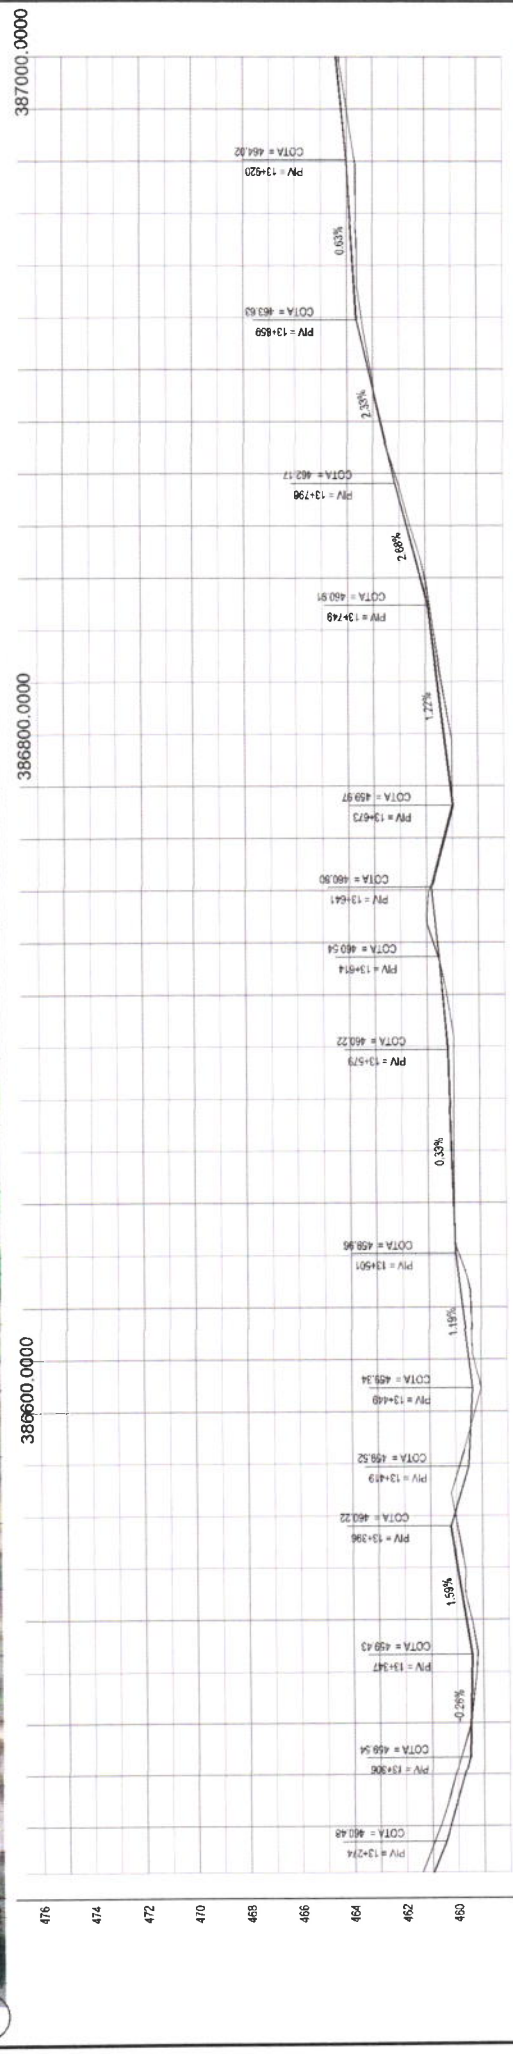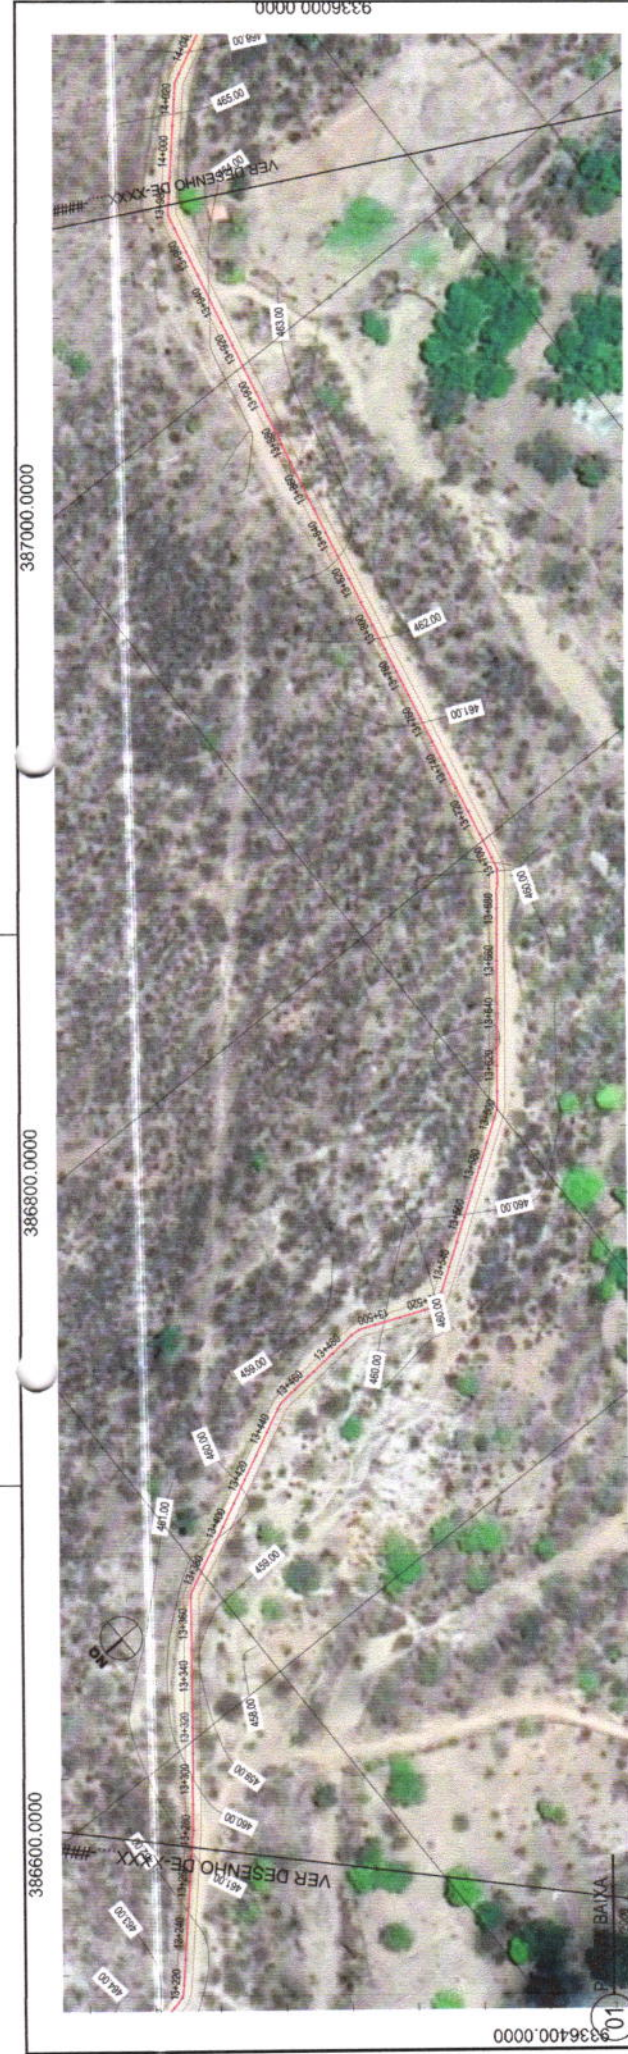

DISTANCIA	ALTIURA	476	474	472	470	468	466	464	462	460	386600.0000	386800.0000	387000.0000
0+44	480.98	461.42	13262.00										
0+39	480.31	460.70	13260.00										
0+36	478.72	460.08	13300.00										
0+01	478.50	459.51	13320.00										
0+19	478.65	459.21	13340.00										
0+21	478.65	458.44	13360.00										
0+29	478.96	458.67	13380.00										
0+06	480.10	460.04	13400.00										
0+33	478.51	459.84	13420.00										
0+14	478.40	459.25	13440.00										
0+19	478.47	458.28	13460.00										
0+31	478.71	458.40	13480.00										
0+12	478.95	458.83	13500.00										
0+02	480.02	460.00	13520.00										
0+09	480.09	460.00	13540.00										
0+15	480.15	460.00	13560.00										
0+23	480.23	460.00	13580.00										
0+41	480.41	460.25	13600.00										
0+60	480.60	460.75	13620.00										
0+79	480.79	460.88	13640.00										
0+30	480.30	460.35	13660.00										
0+06	480.06	460.00	13680.00										
0+26	480.31	460.05	13700.00										
0+15	480.55	460.40	13720.00										
0+08	480.79	460.71	13740.00										
0+17	481.19	461.03	13760.00										
0+13	481.73	461.80	13780.00										
0+08	483.19	463.11	13840.00										
0+03	482.72	462.75	13900.00										
0+09	482.25	462.16	13900.00										
0+22	483.83	463.67	13900.00										
0+32	484.01	463.99	13920.00										
0+20	484.21	464.00	13940.00										
0+10	484.40	464.30	13960.00										

LEGENDA - EM PLANTA

- MEIO-FIO
- MURO
- CERCA
- EDIFICAÇÕES
- BUQUEIRO EXISTENTE
- BUQUEIRO A AMPLIAR
- BUQUEIRO A CONSTRUIR
- CURVA DE NÍVEL
- POSTE
- VEGETAÇÃO

LEGENDA - EM PERFIL

- TERRENO NATURAL
- TERRENO PROJETADO

PROPRIETÁRIO: PREFEITURA MUNICIPAL DE TAUÁ/CE

PROJETO: RECUPERAÇÃO DE ESTRADAS VICINAIS EM TAUÁ/CE

PROJETO GEOMÉTRICO

CONTEÚDO IDENTIFICADO DOS DESENHOS: 01 PLANTA BANDA, 02 PERFIL LONGITUDINAL

EMPRESA COORDENADORA: **GEO PAC**
 AV. PADRE ANTONIO TOMAS, N. 2125, 30.4, 81
 FONE: 85 3341.1111 (RUA) - 3341.1111 (CELULAR)

PROJETADE: LEONARDO SILVEIRA LIMA
 ENGENHEIRO CIVIL - RNP: 0881581087

DATA: 20/13

ESCALA: 1:1000

INDICADA: SET/2011

FECHA: 20/13

INDICADA: TUA/2011-31