


PARTICULAR DA LOCALIDADE

INSTITUIÇÃO DE DESENVOLVIMENTO URBANO
 INSTITUTO FEDERAL DE EDUCAÇÃO, CIÊNCIA E TECNOLOGIA DO PIAUÍ
 INSTITUTO DE CIÊNCIAS E TECNOLOGIA DO PIAUÍ (ICTA)

LEGENDA

TERRITÓRIOS
 URBANA
 RURAL

TIPO DE VIA
 AV. 400

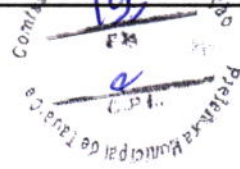


Comissão Permanente de Licitação

Prefeitura Municipal de Taquara


ATA Nº 11/2017

ATA Nº 07/2017



GOVERNADOR DO PIAUÍ
 TÁLIO NEVES
 PREFEITO MUNICIPAL DE TAQUARA
 JACSON F. ALVES
 SECRETÁRIO MUNICIPAL DE TAQUARA
 MARCELO M. LOPES
 SECRETÁRIO MUNICIPAL DE TAQUARA

PROFESSOR DO INSTITUTO FEDERAL DO PIAUÍ
 INSTITUTO DE CIÊNCIAS E TECNOLOGIA DO PIAUÍ (ICTA)
 LICENCIADO EM ENGENHARIA DE SISTEMAS
 PIAUÍ Nº 79233-42015/2014
 M.A.C. DE SOUZA
 ARQUITETO E PLANEJADOR URBANO
 Nº 27.316 - PIAUÍ

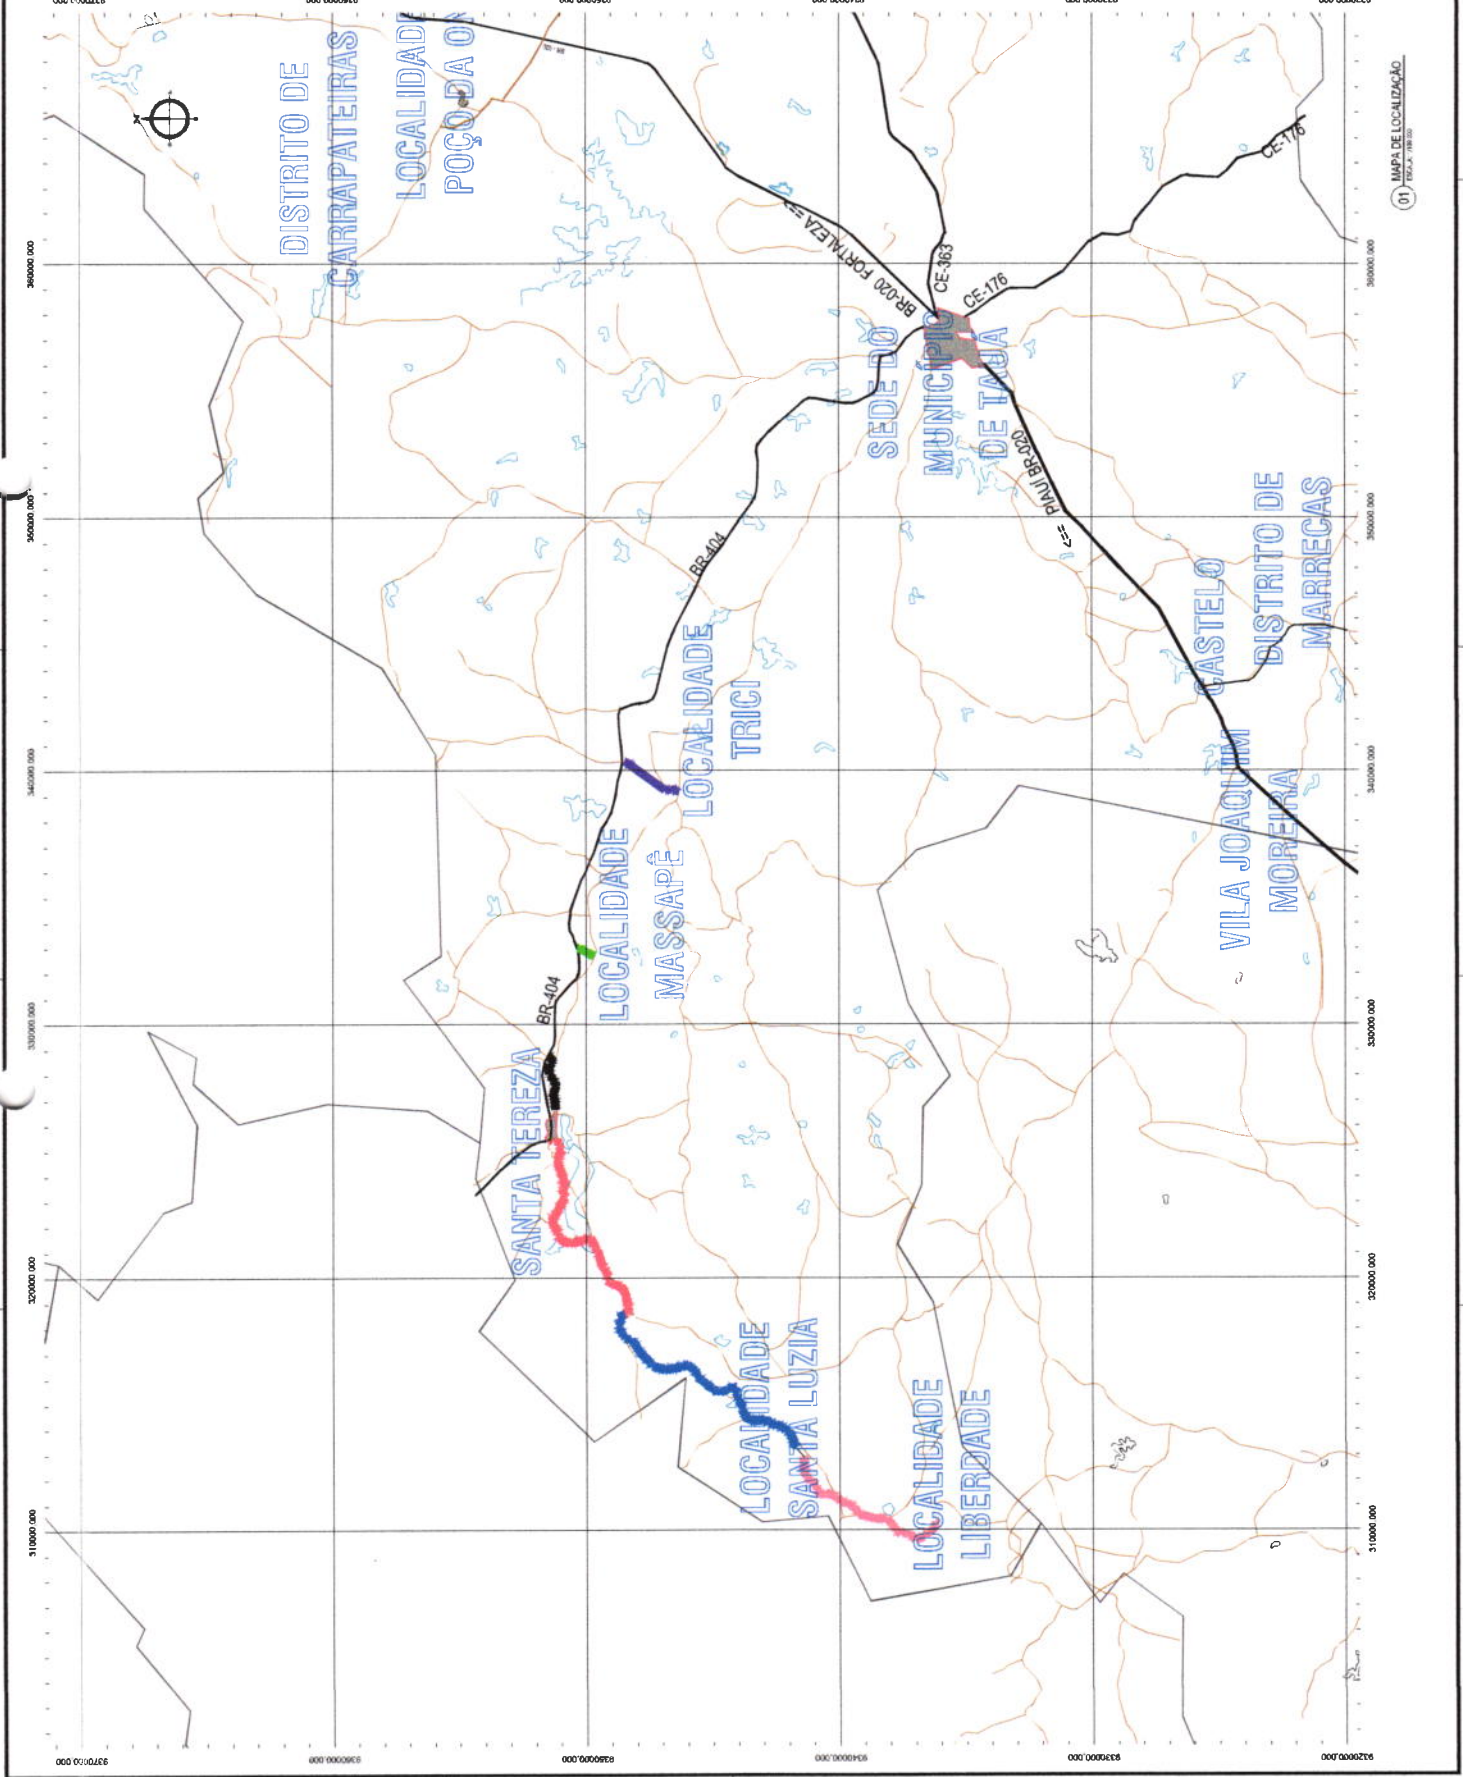

01 - MAPA DE LOCALIZAÇÃO
 ESCALA: 1:80.000

COMISSÃO PERMANENTE DE LICITAÇÃO
196
PRELIMINARES PARA O PROCESSO LICITACIONAL Nº 003/2016


SECRETARIA MUNICIPAL DE TAUA
SECRETARIA MUNICIPAL DE TAUA
SECRETARIA MUNICIPAL DE TAUA

GEOPAC
GEOPAC
GEOPAC

MAPA DE LOCALIZAÇÃO
01

LEGENDA
 - RODOVIAS
 - ESTACIÃO
 - LOCALIDADE
 - LIMITE DO MUNICÍPIO
 - ESTRELA DE MARCAÇÃO

LOCALIZAÇÃO DO MUNICÍPIO DE TAUA
 LOCALIZAÇÃO DO MUNICÍPIO DE TAUA
 LOCALIZAÇÃO DO MUNICÍPIO DE TAUA

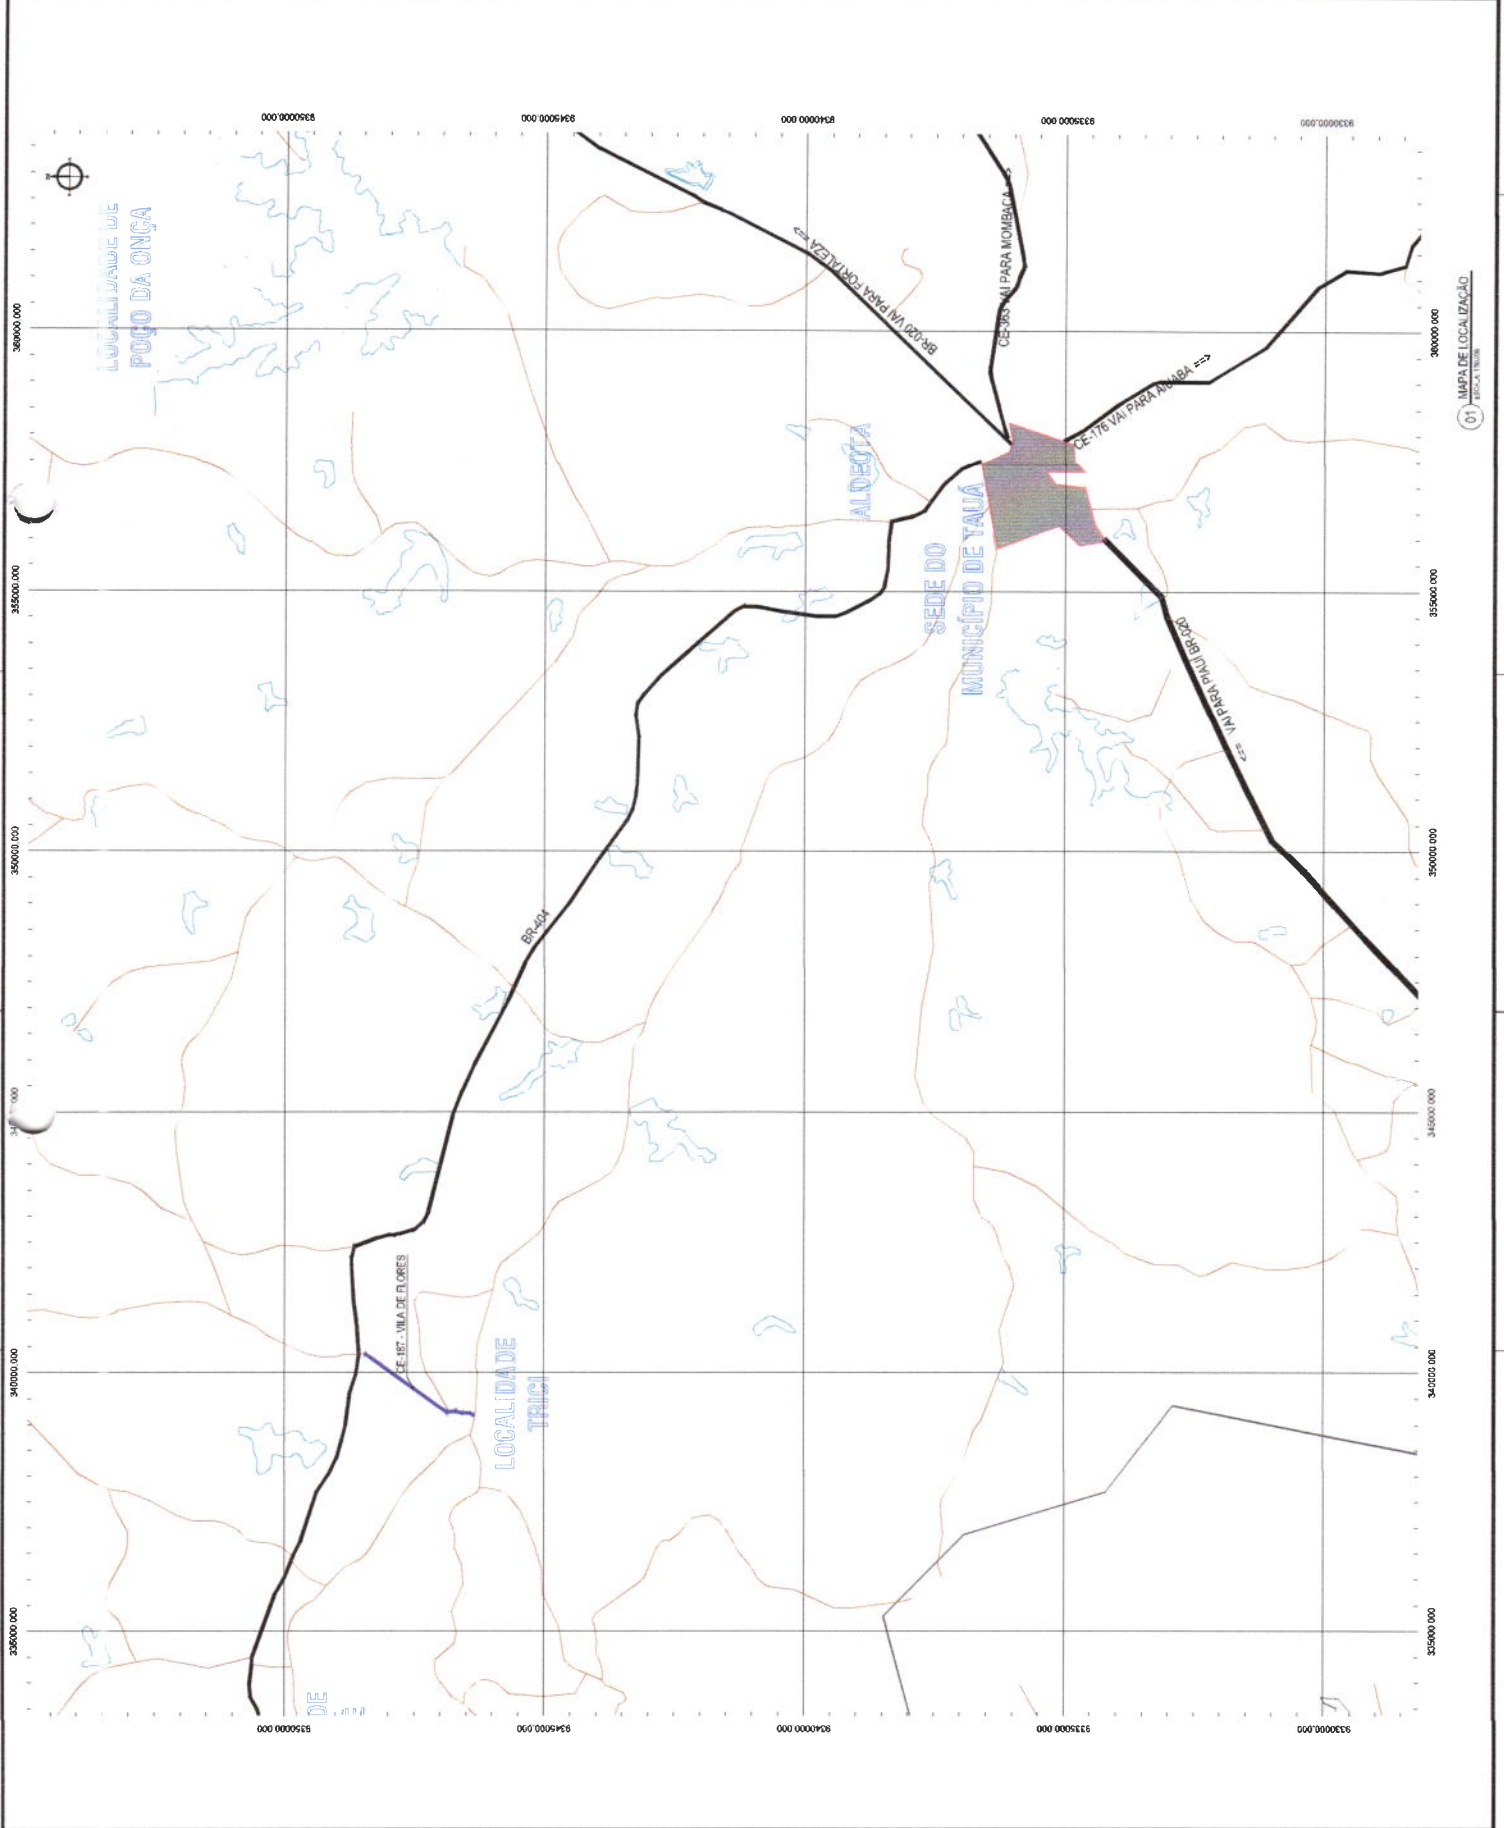

01 MAPA DE LOCALIZAÇÃO

LEGENDA:

- MEIO DIVISÓRIO
- MEIO DE FAIXA DE SERVIÇO
- MEIO DE FAIXA DE CIRCUNDAÇÃO
- MEIO DE FAIXA DE PROTEÇÃO
- MEIO DE FAIXA DE SEGURANÇA
- MEIO DE FAIXA DE ESCURTIMENTO
- MEIO DE FAIXA DE DRENAGEM
- MEIO DE FAIXA DE ALARME
- MEIO DE FAIXA DE ILUMINAÇÃO
- MEIO DE FAIXA DE SINALIZAÇÃO
- MEIO DE FAIXA DE DRENAGEM
- MEIO DE FAIXA DE ALARME
- MEIO DE FAIXA DE ILUMINAÇÃO
- MEIO DE FAIXA DE SINALIZAÇÃO

NOTAS:

- 1 - O PROJETO DE ENGENHARIA DE TRÁFICO É DE RESPONSABILIDADE DO PROJETANTE.
- 2 - O PROJETO DE ENGENHARIA DE TRÁFICO É DE RESPONSABILIDADE DO PROJETANTE.
- 3 - O PROJETO DE ENGENHARIA DE TRÁFICO É DE RESPONSABILIDADE DO PROJETANTE.

LEGENDA DE SÍMBOLOS:


- SÍMBOLO DE PROJETO
- SÍMBOLO DE PROJETO



01 PLANTA BARRAGEM DE TERRAPLENAGEM



02 PLANTA BARRAGEM DE TERRAPLENAGEM

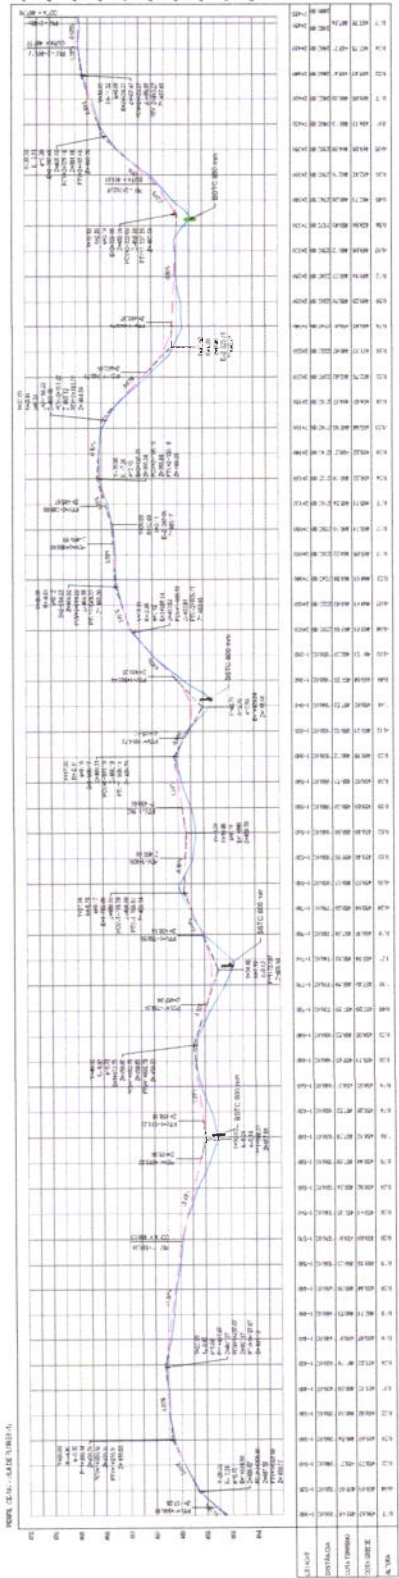


03 PLANTA BARRAGEM DE TERRAPLENAGEM

Comissão Permanente de Licitação
 198
 C.P.L.
 Prefeitura Municipal de Tauá Ce
 COMISSÃO PERMANENTE DE LICITAÇÃO

GEOPEC










































INSTITUTO MUNICIPAL DE TAUA
 AV. CARLOS DE ALMEIDA, 100 - JARDIM SANTA LUZIA - TAUA - CE - CEP: 62100-000
 FONE: (85) 3315-1100
 FAX: (85) 3315-1101
 E-MAIL: gpepec@geopac.com.br

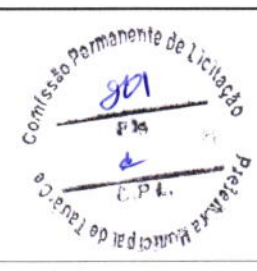































EMPRESA: **GEOPAC**

GEOPAC
 PREFEITURA MUNICIPAL DE TAUBATÉ
 AV. DR. JOSÉ CARLOS DE MOURA, 100 - JARDIM SÃO CARLOS
 TAUBATÉ - SP, 13480-000

EMPRESA: **GEOPAC**

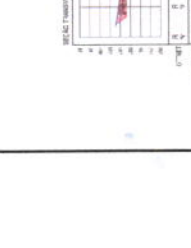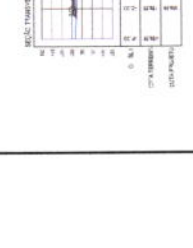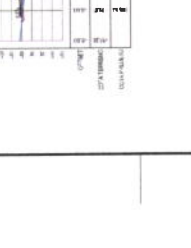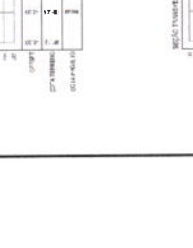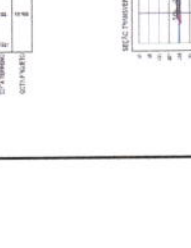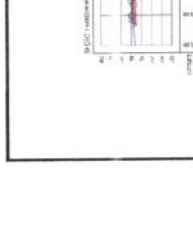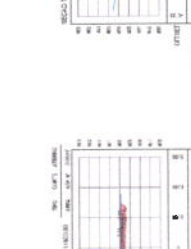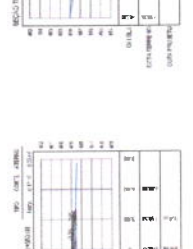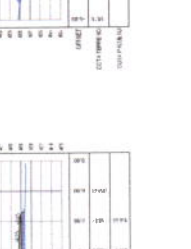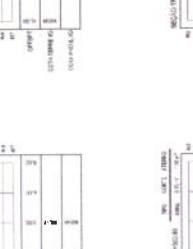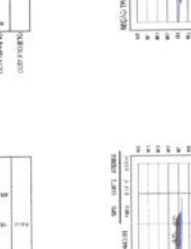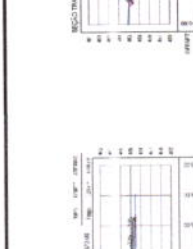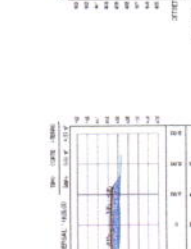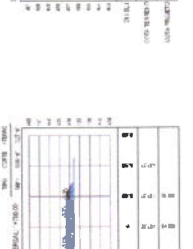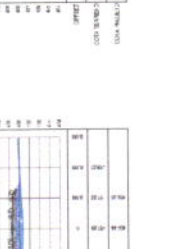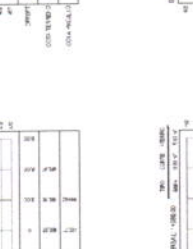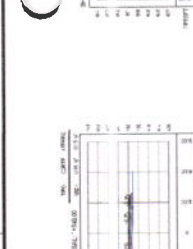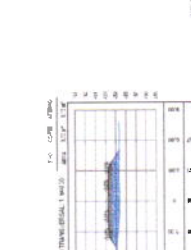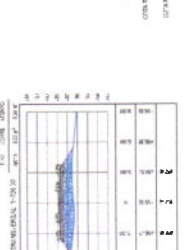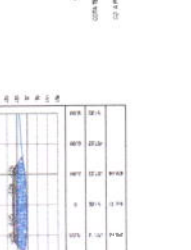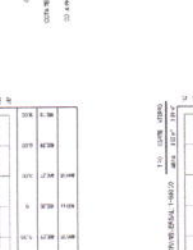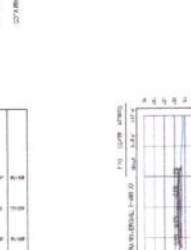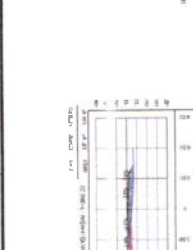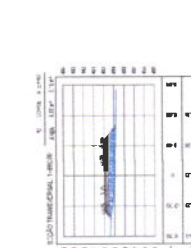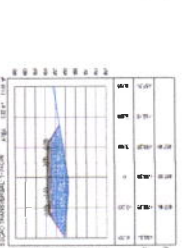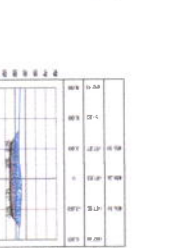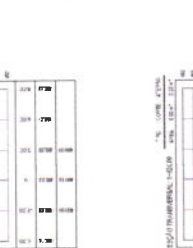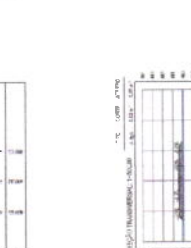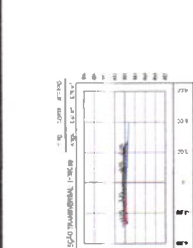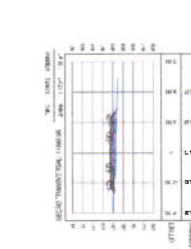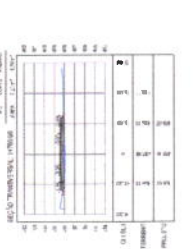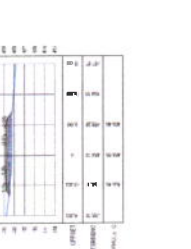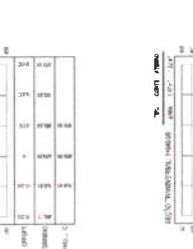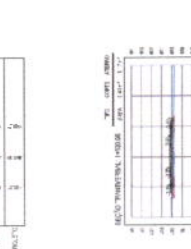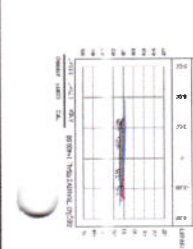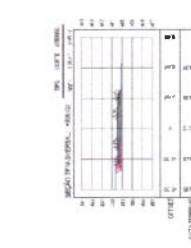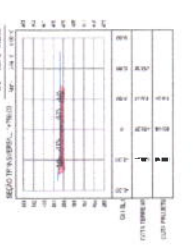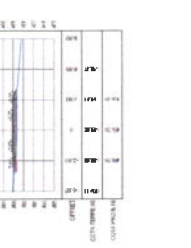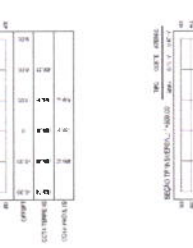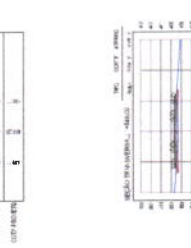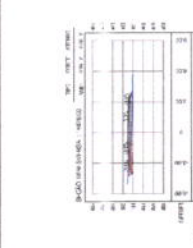

LÍQUIDA
 100%

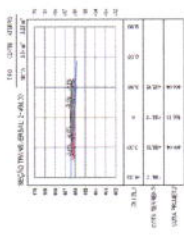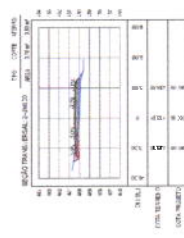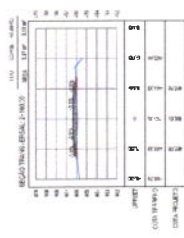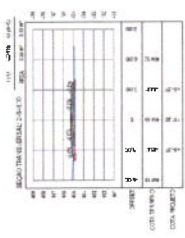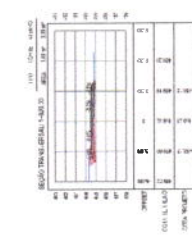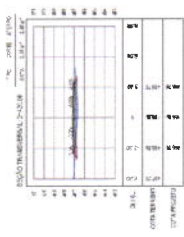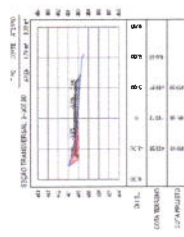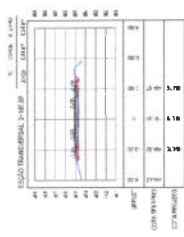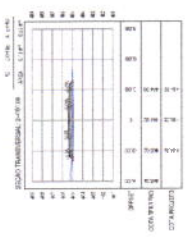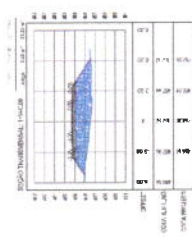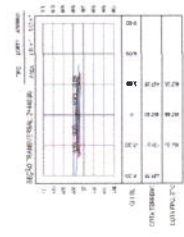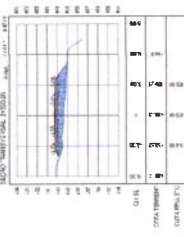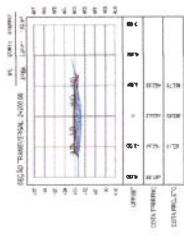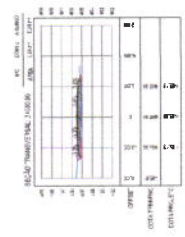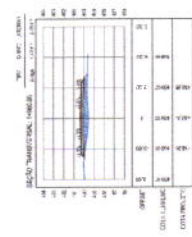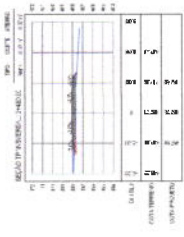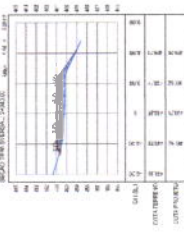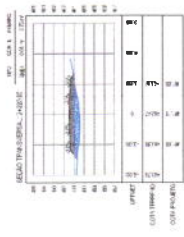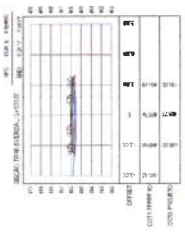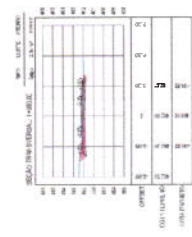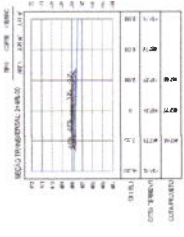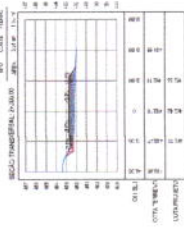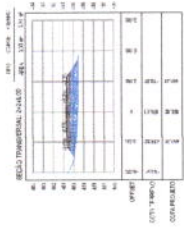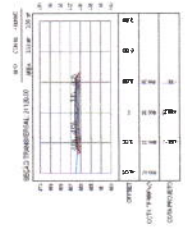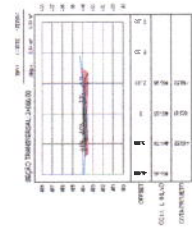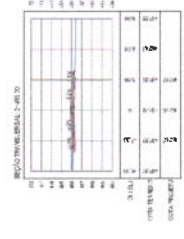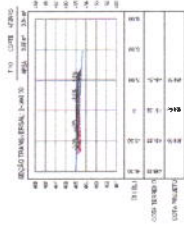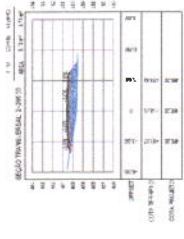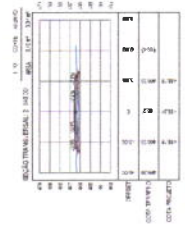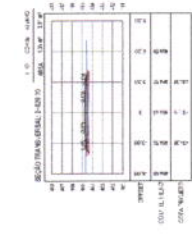

NOTAS

MATERIAL PARA REVESTIMENTO			
MATERIAL	PROCEDENCIA	DESTINO	DMT (Km)
RR-2C/P/ TRATAMENTO	FORTALEZA	CANTEIRO	387
RR-2C/P/ TRATAMENTO	CANTEIRO	OBRA	1,50
BRITA P/ TRATAMENTO	PEDREIRA (BOA WAGEM)	CANTEIRO	148
BRITA P/ TRATAMENTO	CANTEIRO	OBRA	1,50
CM-30/P/ IMPRIMAÇÃO	FORTALEZA	CANTEIRO	387
CM-30/P/ IMPRIMAÇÃO	CANTEIRO	OBRA	1,50

MATERIAL PARA A BASE			
MATERIAL	PROCEDENCIA	DESTINO	DMT (Km)
SOLO	JB - 01	OBRA	1,24

MATERIAL PARA A SUB-BASE			
MATERIAL	PROCEDENCIA	DESTINO	DMT (Km)
SOLO	JB - 01	OBRA	1,24

MATERIAL DE EMPRESTIMO			
MATERIAL	PROCEDENCIA	DESTINO	DMT (Km)
SOLO	JB - 01	OBRA	1,24

*A LOCALIZAÇÃO DO CANTEIRO SERÁ DEFINIDA PELA VENCEDORA DA LICITAÇÃO ESTIMAMOS UMA DISTÂNCIA DE ATÉ 2 KM DO INÍCIO DA ESTAÇÃO 0+000

ASSINATURAS E APROVAÇÃO

PROJETADE


PROF.º REGISTRO

Leonardo Silveira Lima

LEONARDO SILVEIRA LIMA
ENGENHEIRO CIVIL - RNP: 0601851067

APROVAÇÃO

GRÁFICO LINEAR DE DISTRIBUIÇÃO DE MATERIAIS

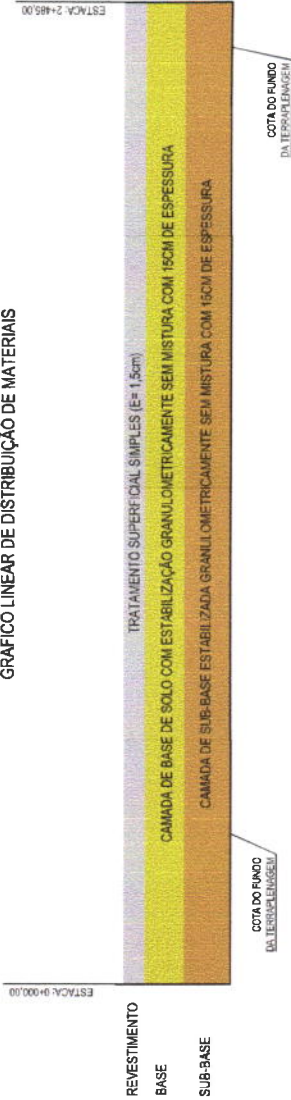

01 GRÁFICO DE DISTRIBUIÇÃO DOS MATERIAIS

SEM ESCALA

GEO PAC

AV. PADRE ANTONIO TOMAS N. 2302, SALAS 301/302
BARRIO ALBERTO J. FORTALEZA
FONE: (85) 32413141 | EMAIL: GEPAC@GEO.PAC.COM.BR

PROPRIETARIO

PREFEITURA MUNICIPAL DE TAUÁ

OBRA

ADEQUAÇÃO DE ESTRADAS VICINAS PT. 4074193-27

PROJETO

PAVIMENTAÇÃO ASFÁLTICA NO TRECHO CE-187 A VILA DE FLORES

CONTEUDO

PROJETO DE PAVIMENTAÇÃO

IDENTIFICAÇÃO DE MATERIAIS

01: GRÁFICO DE DISTRIBUIÇÃO DOS MATERIAIS




LOCAL: VILA DE FLORES - TAUÁ/CE

RESERVA: FRANCISCO MENDES

INDICADA: TAUÁ 21/17

PRELIMINAR: AGOSTO/2021

PREÇO: 09/88

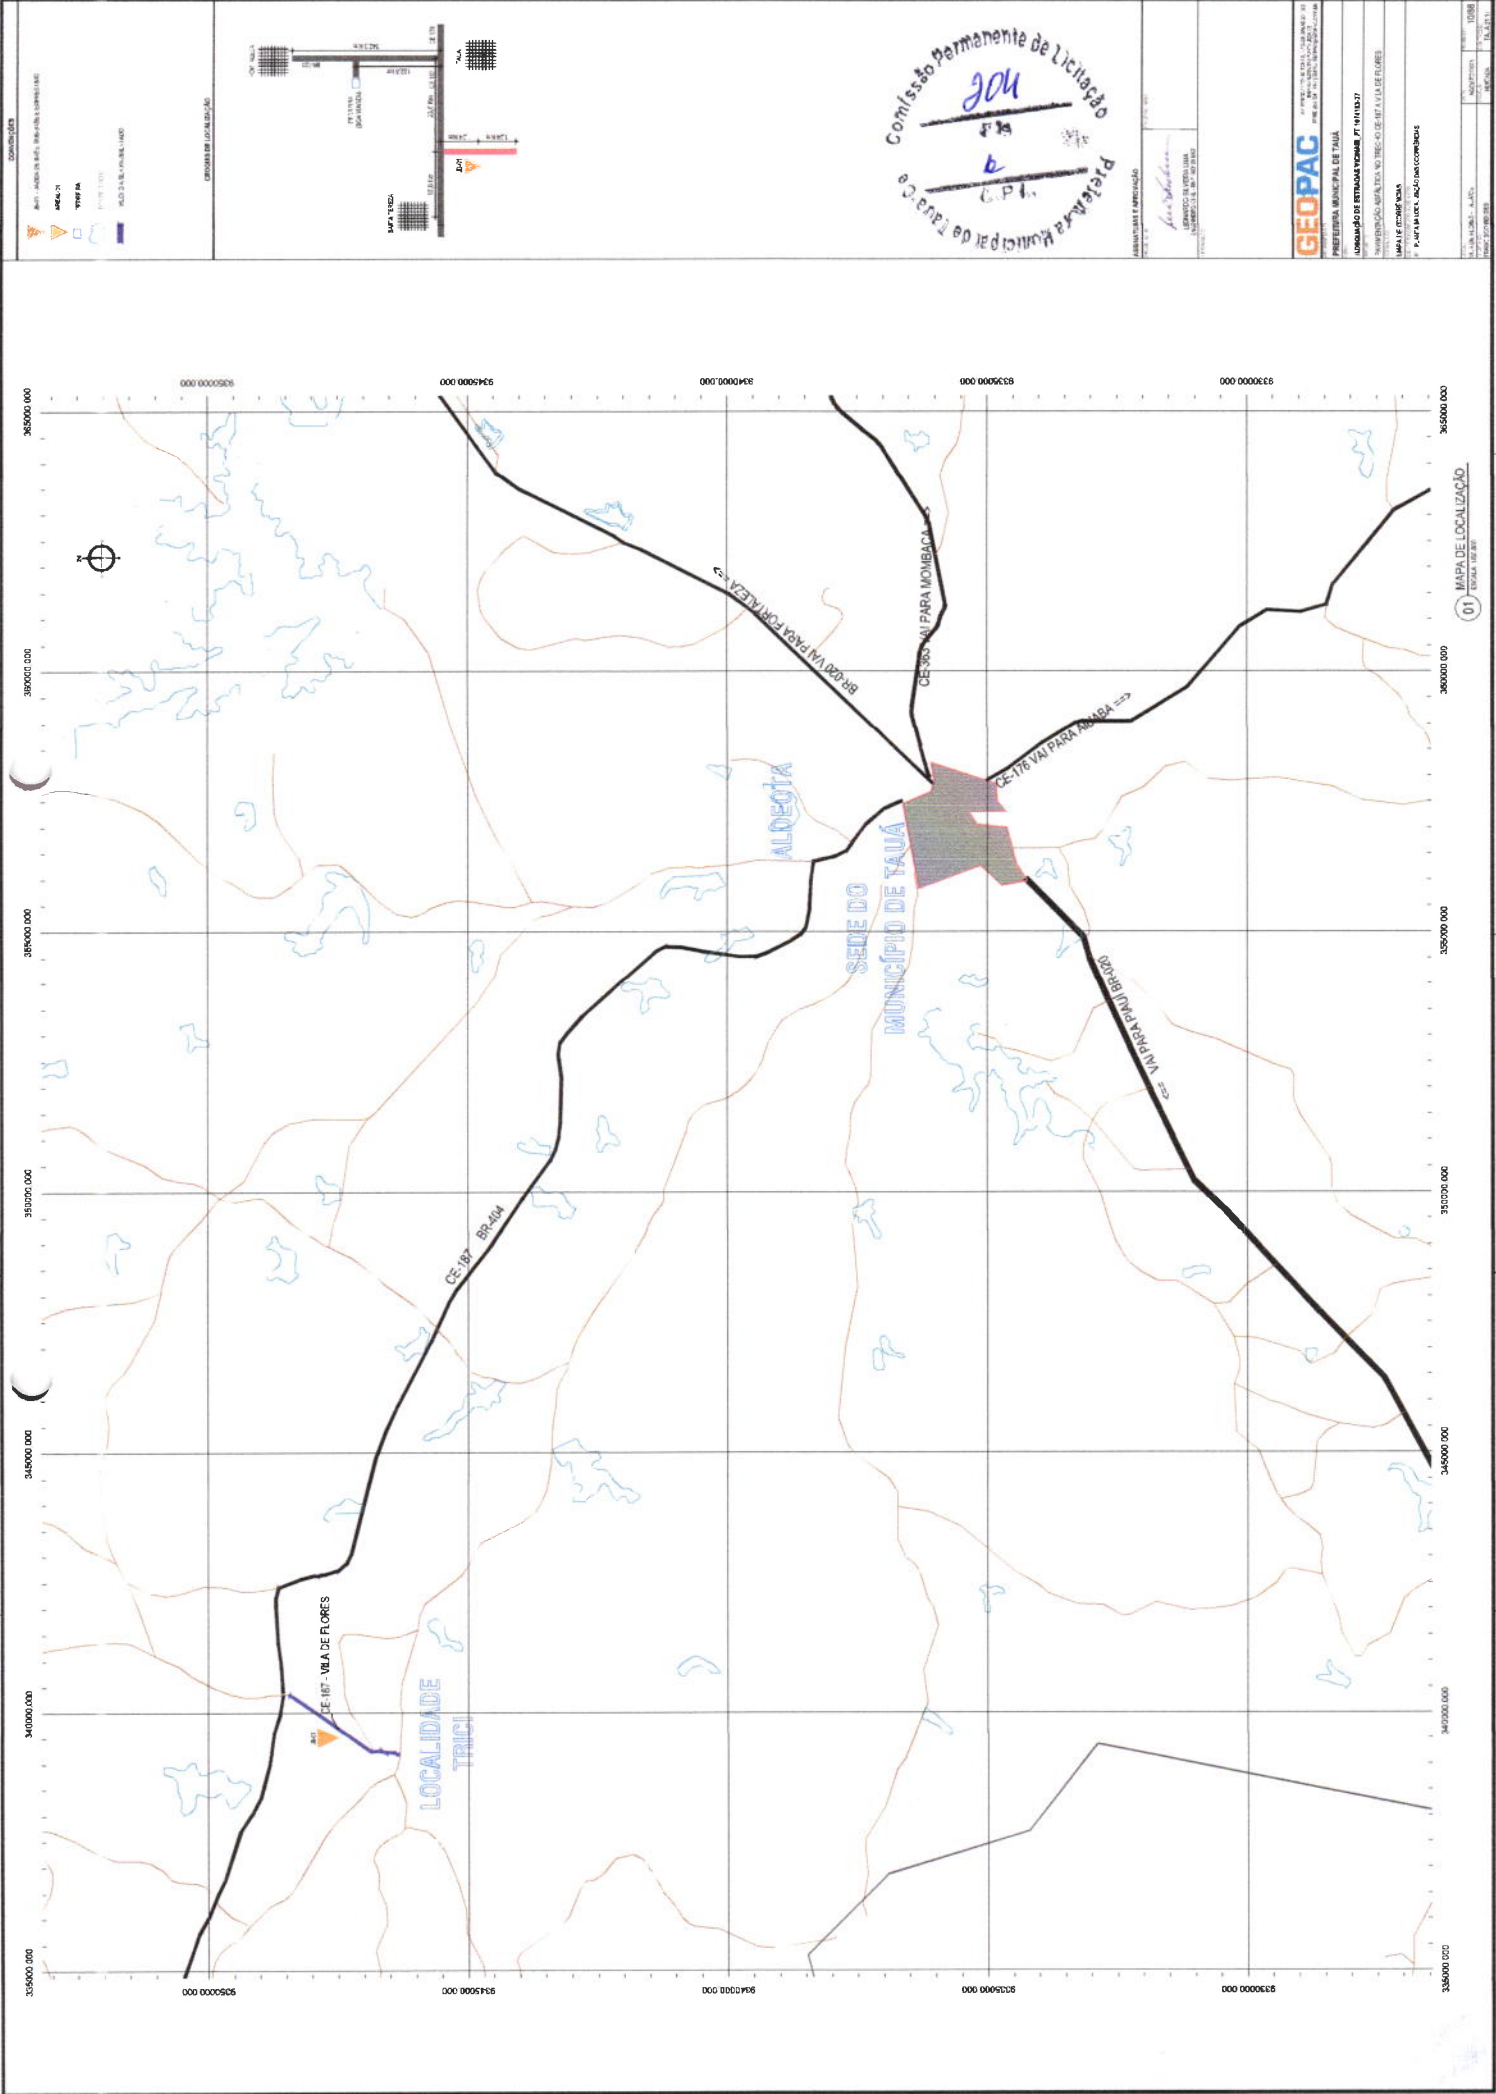

CONDIÇÕES

▲	ALDEOTA	ALDEOTA
▲	ALDEOTA	ALDEOTA
▲	ALDEOTA	ALDEOTA
▲	ALDEOTA	ALDEOTA
▲	ALDEOTA	ALDEOTA



Comissão Permanente de Licitação
2014
 Prefeitura Municipal de Talua
 CEP: 81.610-000

ABRIL

GEOPAC

PREFETURA MUNICIPAL DE TALUA
 Rua da Liberdade, nº 100 - Centro - Talua - Ceará - Brasil
 CEP: 81.610-000
 Telefone: (85) 3351-1000
 E-mail: pm.talua@geopac.com.br

MAPA DE LOCALIZAÇÃO
 ESCALA 1:100000

PRELIMINAR
 PLACAS COM 11 DÍGITOS
 PLACAS DE RESPOSTA
 BREVES INDICATIVAS
 PLACAS AMPLAS CONTÍNUAS
 ALFABÉTICAS CONTÍNUAS
 PLACAS REGULAMENTARES

PLACAS REGULAMENTARES	PLACAS ADVERTENCIA


PLACAS INFORMATIVAS

Comissão Permanente de Licitação
 205
 Prefeitura Municipal de Itaipava

Nº 001/2017
 Nº 002/2017
GEOPAC
 Engenharia e Arquitetura
 Rua ...
 CEP ...

Prefeitura Municipal de Itaipava
 Avenida ...
 CEP ...

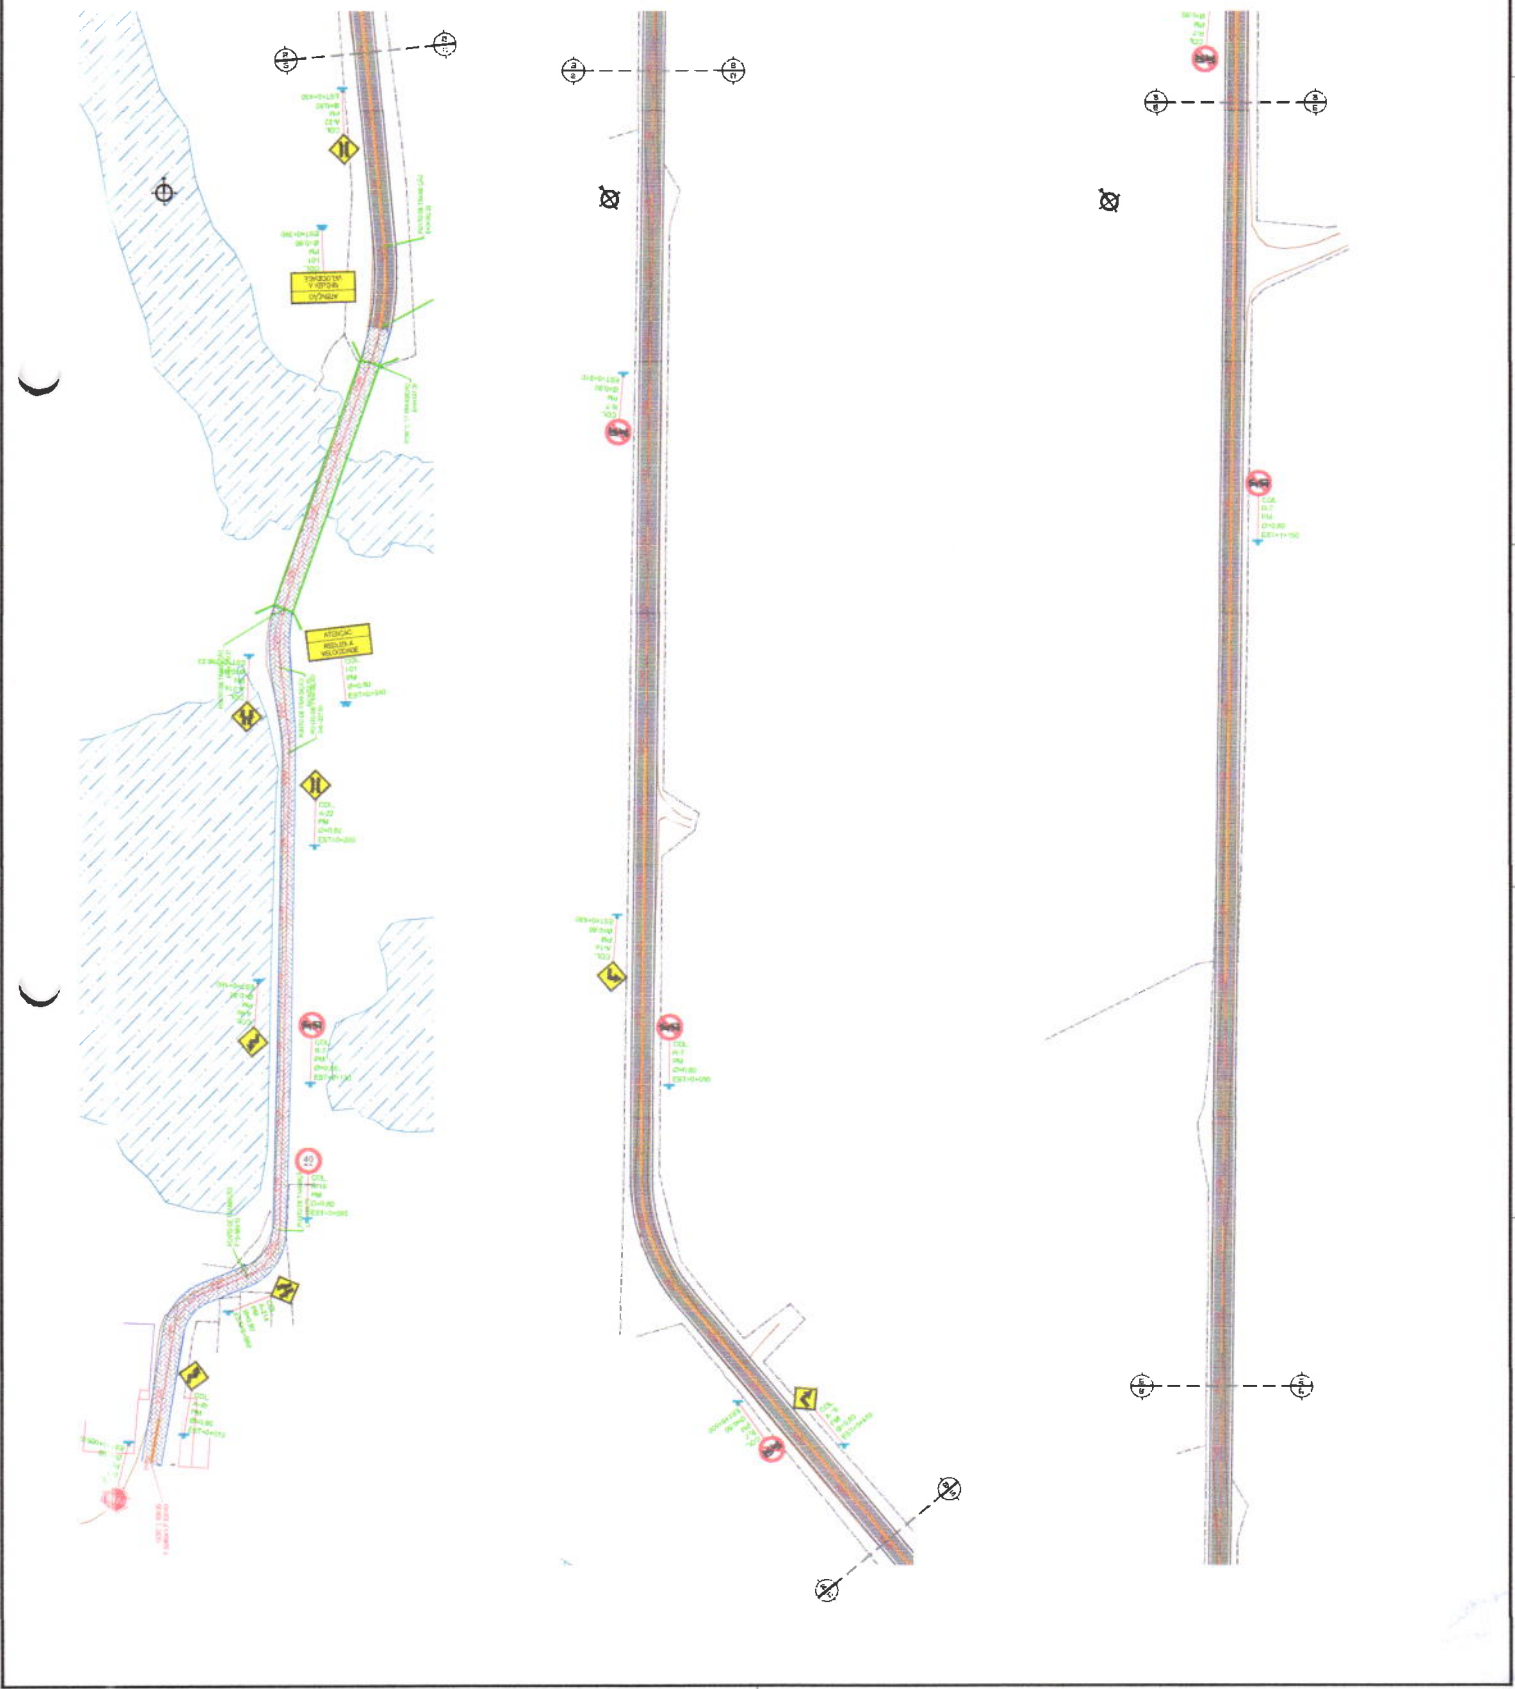




LEGENDA

- RODOVIA
- RODOVIA DE INTERESTADUAL
- ESTADUAL
- RODOVIA FEDERAL
- RODOVIA INTERMUNICIPAL
- RODOVIA INTERMUNICIPAL
- RODOVIA INTERMUNICIPAL

Comissão Permanente de Licitação
367
 F.P.
 L
 C.P.L.

GEOPAC
 GEOPAC S.A.
 RUA ...
 ...


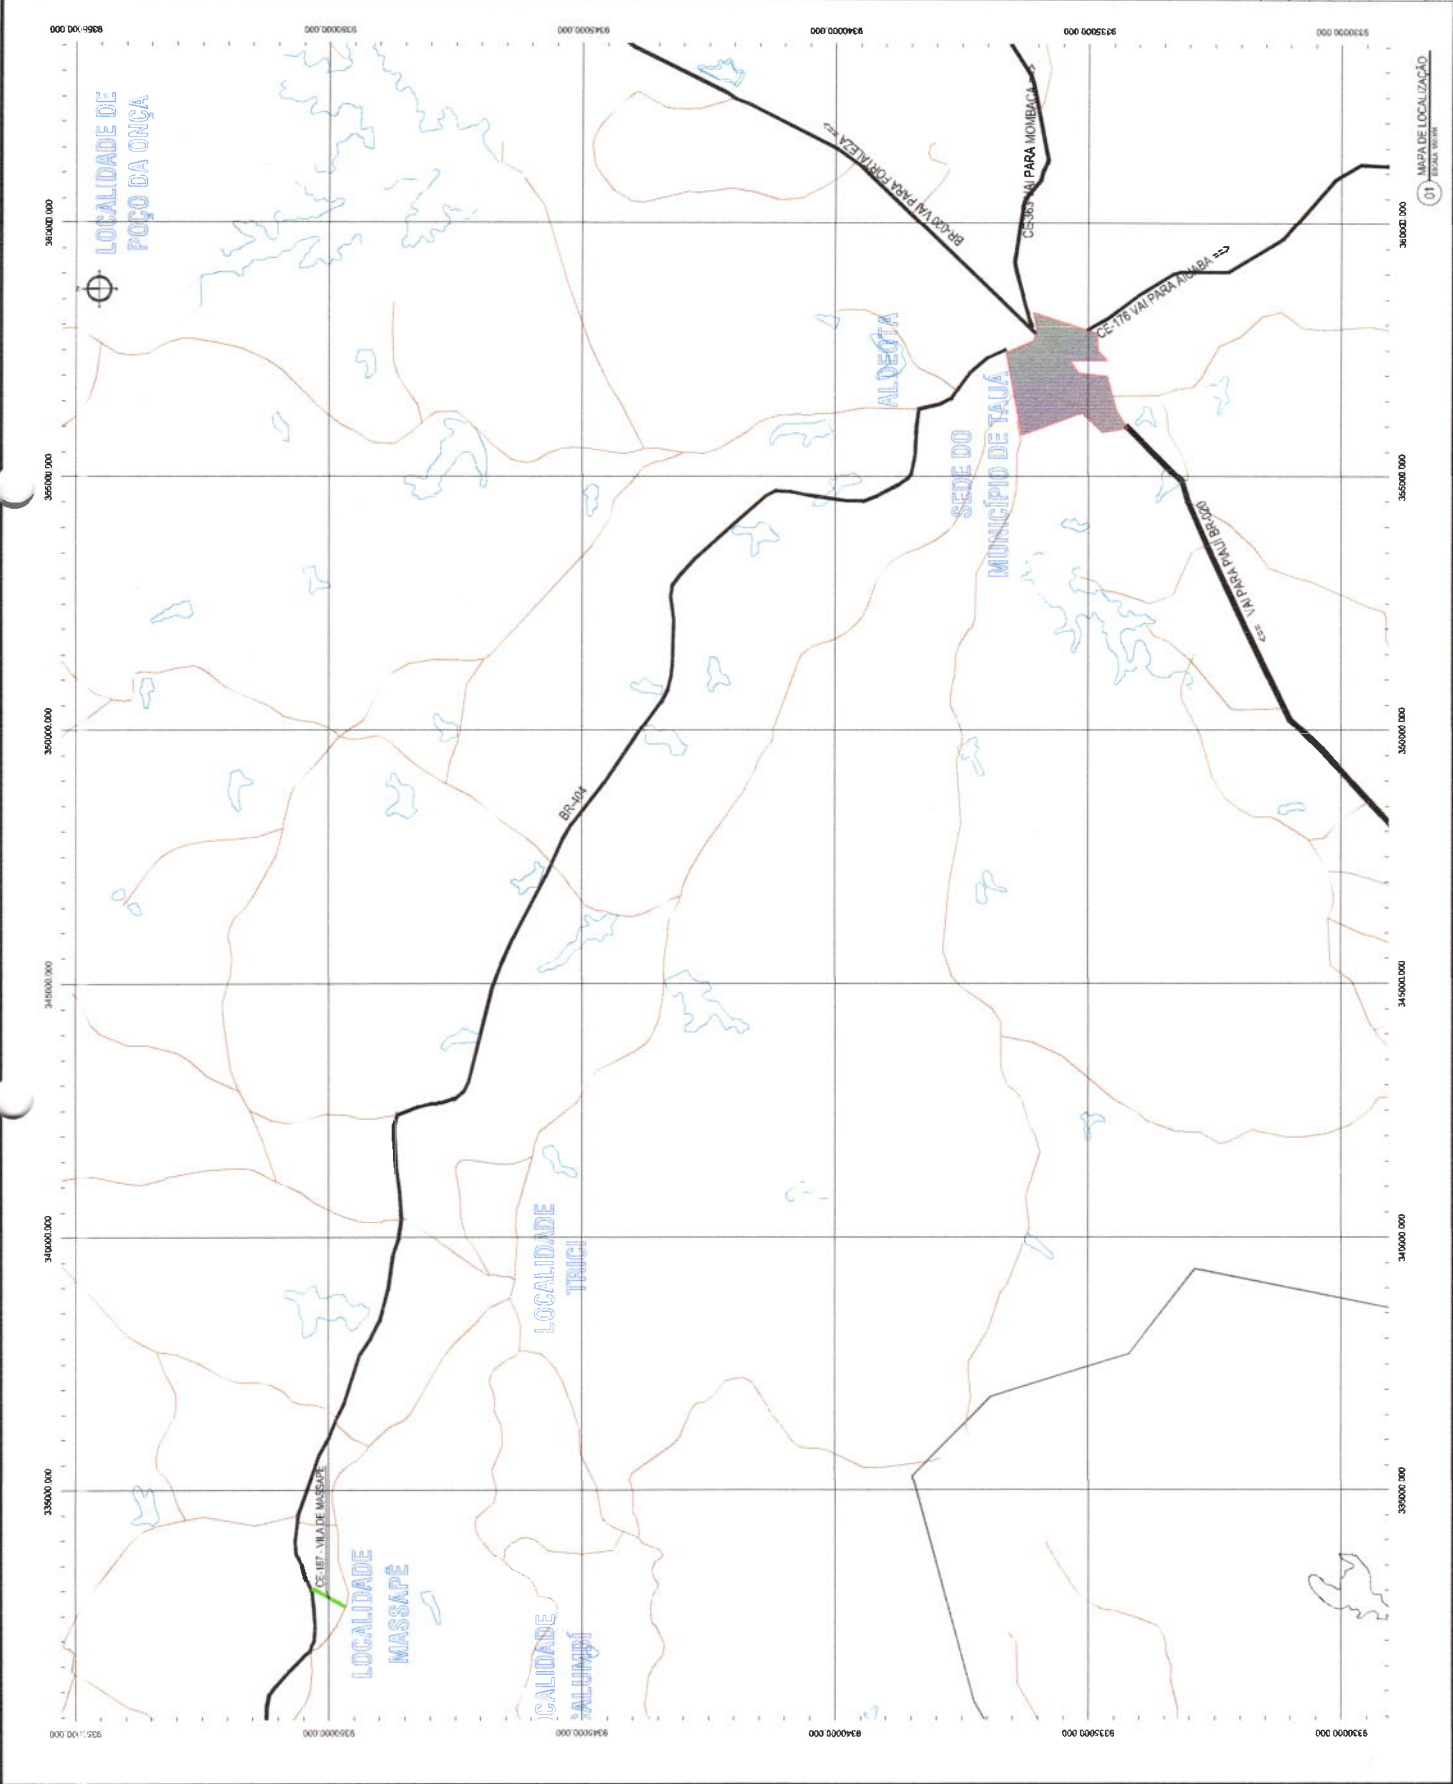


01 MAPA DE LOCALIZAÇÃO
 ESCALA 1:50.000

LEGENDA

	MEIO AMBIENTE
	MEIO SOCIAL
	COTA
	ALTA TENSÃO
	VEGETAÇÃO
	MATA
	ESTACADAS
	DRENAGEM
	TERRENO PROTEGIDO

NOTA: O PROJETO DE ENGENHARIA DEVE SER EXECUTADO DE ACORDO COM AS NORMAS DE PROJETOS DE OBRAS DE INFRAESTRUTURA DE TRANSPORTES DE TERRENO PROTEGIDO.

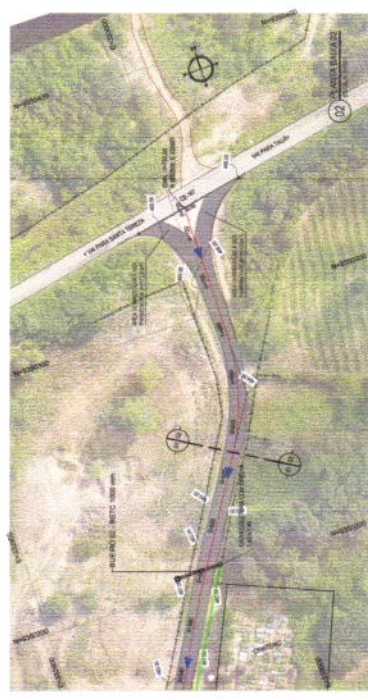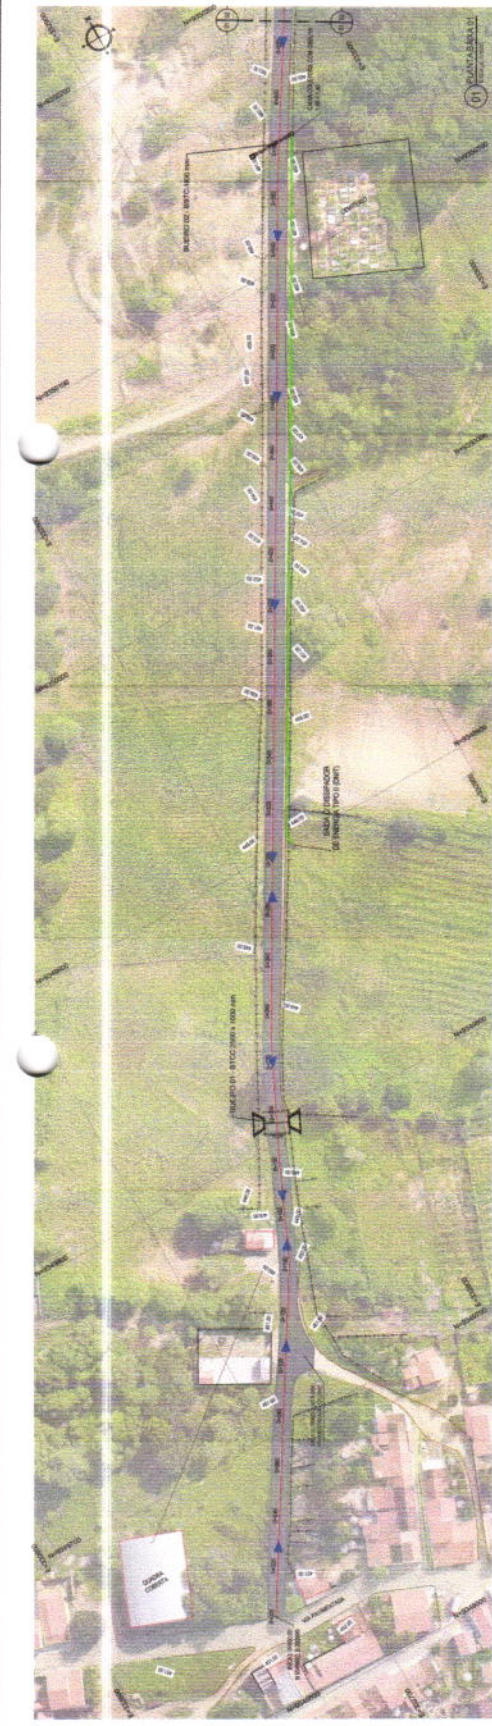

Comissão Permanente de Licitação
 208
 FPM
 2
 Prefeitura Municipal de Taubaté

SECRETARIA MUNICIPAL DE TAUBATÉ


COMISSÃO PERMANENTE DE LICITAÇÃO


PROCESSO Nº 001/2014

EMPRESA: [Nome da Empresa]

VALOR: R\$ 11.000.000,00

DATA: 11/08/2014














































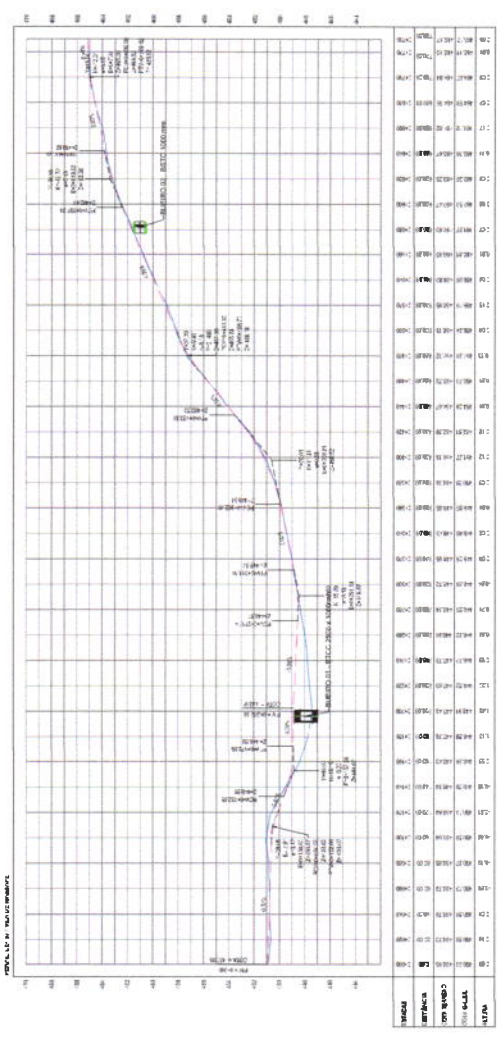


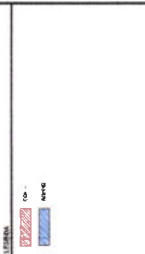

Comissão Permanente de Licitação
Preletora Municipal de Ensino

Nº 209
 2ª Etapa

SECRETARIA MUNICIPAL DE EDUCAÇÃO
SECRETARIA MUNICIPAL DE LICITAÇÃO
SECRETARIA MUNICIPAL DE FINANÇAS
SECRETARIA MUNICIPAL DE LOGÍSTICA
SECRETARIA MUNICIPAL DE SAÚDE
SECRETARIA MUNICIPAL DE TRÁFICO E TRANSPORTES
SECRETARIA MUNICIPAL DE URBANISMO E SANEAMENTO
SECRETARIA MUNICIPAL DE CULTURA
SECRETARIA MUNICIPAL DE DESENVOLVIMENTO ECONÔMICO
SECRETARIA MUNICIPAL DE PLANEJAMENTO
SECRETARIA MUNICIPAL DE PROJETOS ESPECIAIS
SECRETARIA MUNICIPAL DE RECURSOS HUMANOS
SECRETARIA MUNICIPAL DE SEGURANÇA PÚBLICA
SECRETARIA MUNICIPAL DE SUPORTE ADMINISTRATIVO
SECRETARIA MUNICIPAL DE TURISMO

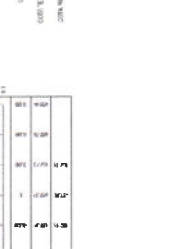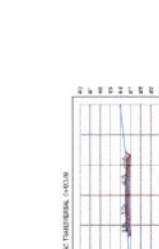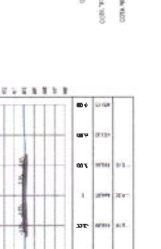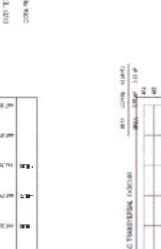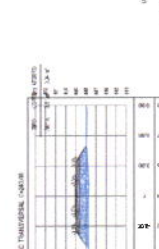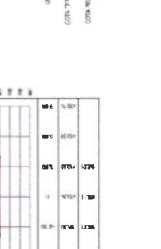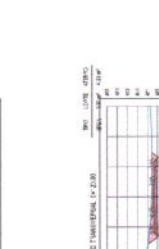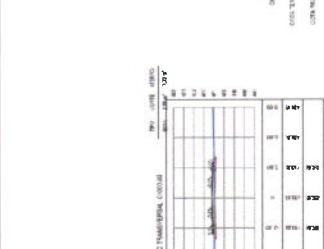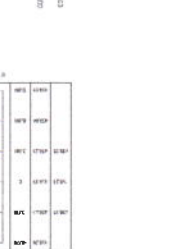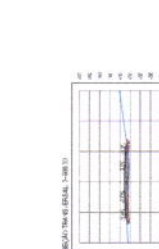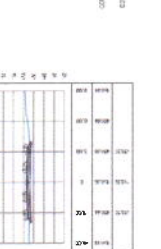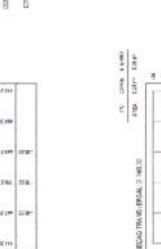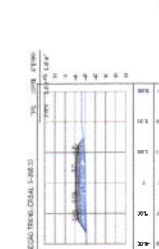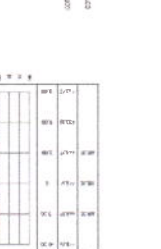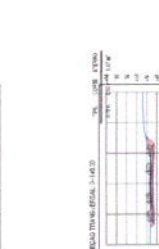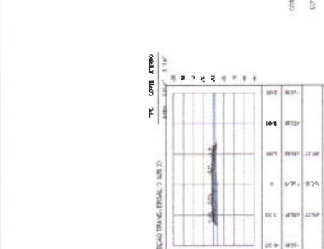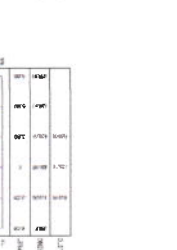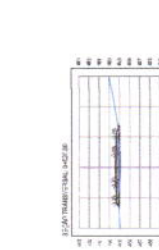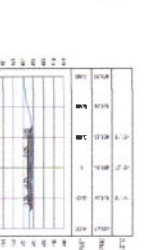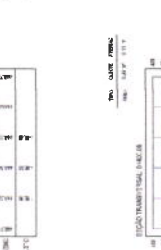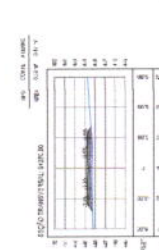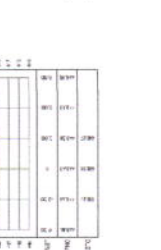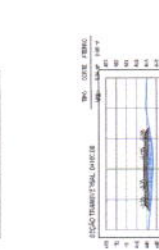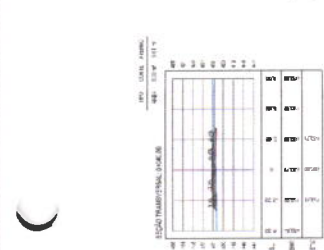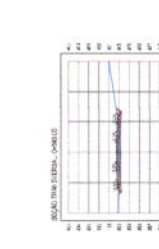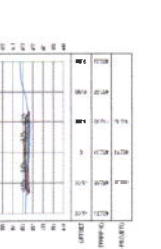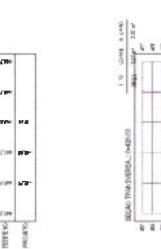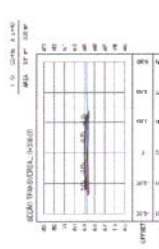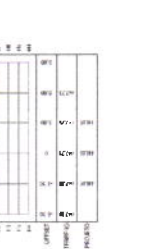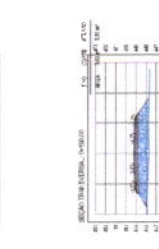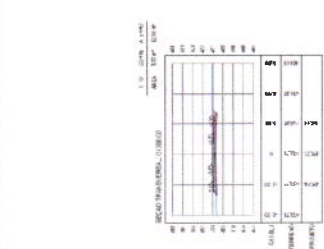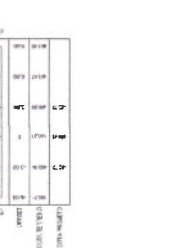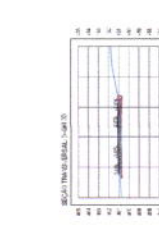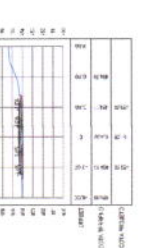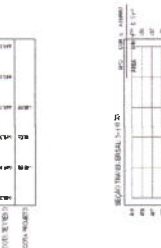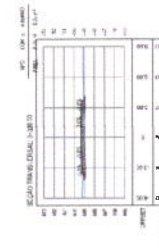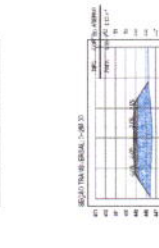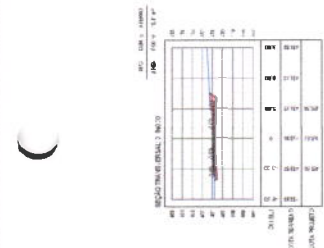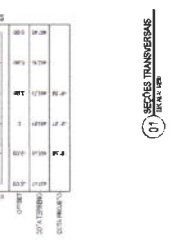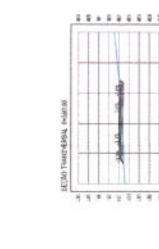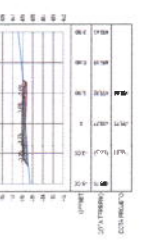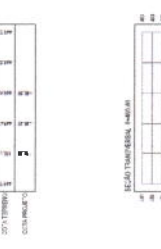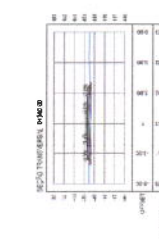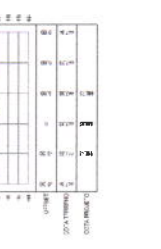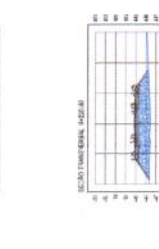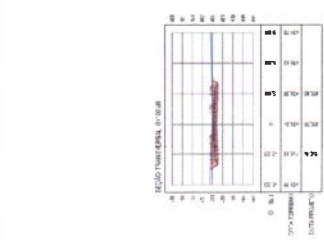

NOTAS









- COTA DO SOLO REFERE A COTAS TRANSVERSAS

LEGENDA



TIPO: CORTZ ALTOBO
AREA: 241 m² 100 m²

TIPO: CORTZ ALTOBO
AREA: 947 m² 930 m²

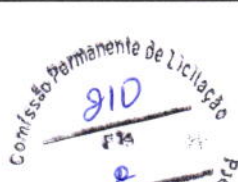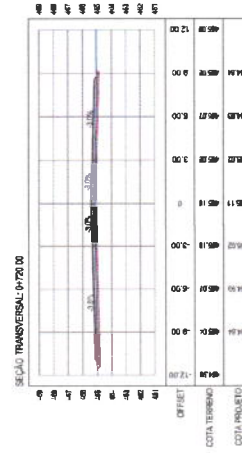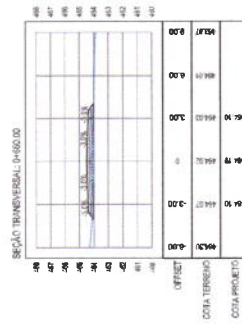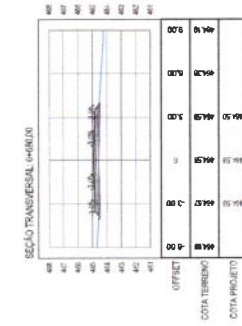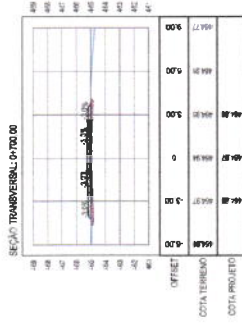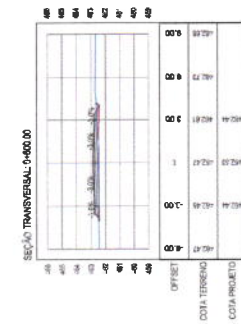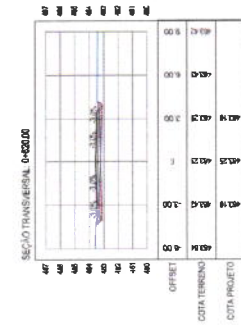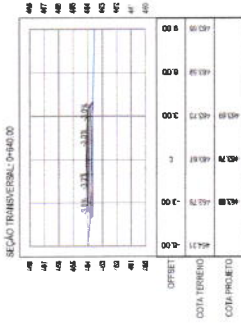

ASSINATURAS E APROVAÇÃO
 PREFEITURA
 LEONARDO SILVERALIMA
 ENGENHEIRO CIVIL - RFP 009/2017



AV. POSELA CORREIA LIMA, 1024 - JARDIM
 MARCELINO FORTALAZZA
 FONE: (011) 3711-1000 - WWW.GEOPAC.COM.BR

01 SEÇÕES TRANSVERSAIS 02
 (BOLAS 12x)

PROJETO	VILA DE MASSARE - TAUBATÉ	PROJETO Nº	16/88
PROJETADE	F. REZES	PROJETADE	TAUBATÉ

NOTAS

MATERIAL PARA REVESTIMENTO			
MATERIAL	PROCEDENCIA	DESTINO	DMT (Km)
RR-20 P/ TRATAMENTO	FORTALEZA	CANTEIRO	374
RR-20 P/ TRATAMENTO	CANTEIRO	OBRA	1,50
BRITA P/ TRATAMENTO (PEDREIRA (BOA VAZEM))	CANTEIRO	OBRA	155
BRITA P/ TRATAMENTO	CANTEIRO	OBRA	1,50
CM-30 P/ IMPRIMAÇÃO	FORTALEZA	CANTEIRO	374
CM-30 P/ IMPRIMAÇÃO	CANTEIRO	OBRA	1,50

MATERIAL PARA A BASE			
MATERIAL	PROCEDENCIA	DESTINO	DMT (Km)
SOLO	JB - 01	CANTEIRO	9,50

MATERIAL PARA A SUB-BASE			
MATERIAL	PROCEDENCIA	DESTINO	DMT (Km)
SOLO	JB - 01	OBRA	9,50

MATERIAL DE EMPRESTIMO			
MATERIAL	PROCEDENCIA	DESTINO	DMT (Km)
SOLO	JB - 01	OBRA	9,5

*A LOCALIZAÇÃO DO CANTEIRO SERÁ DEFINIDA PELA VENCEDORA DA LICITAÇÃO. ESTIMAMOS UMA DISTÂNCIA DE ATÉ 2 KM DO INÍCIO DA ESTACA 0+000


ASSINATURAS E APROVAÇÃO

PROFESSOR

PROFESSOR

LEONARDO SILVEIRA LIMA
ENGENHEIRO CIVIL - INPZ 7.001/9910/07

APROVAÇÃO

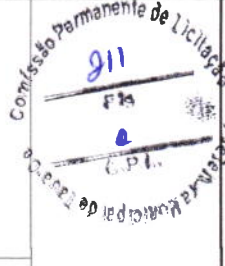

GEO PAC

AV. PADRE ANTONIO DE SALES, N.º 2400, SAUAS 301/302
BARRIO ALDEOTA, FORTALEZA
FONE: (85) 3241-5317 / E-MAIL: GEO.PAC@GEO.PAC.COM.BR

PROPRIETÁRIO

PREFEITURA MUNICIPAL DE TAUÁ

C-08A

ADEQUAÇÃO DE ESTRADAS VICINAIS PT. 074/193-27

PROJETO


PAVIMENTAÇÃO ASFÁLTICA NO TRECHO CE-187 A VILA DE MASSAPÉ

CONTEUDO

PROJETO DE PAVIMENTAÇÃO

IDENTIFICAÇÃO DE MATERIAIS

01. GRÁFICO DE DISTRIBUIÇÃO DOS MATERIAIS

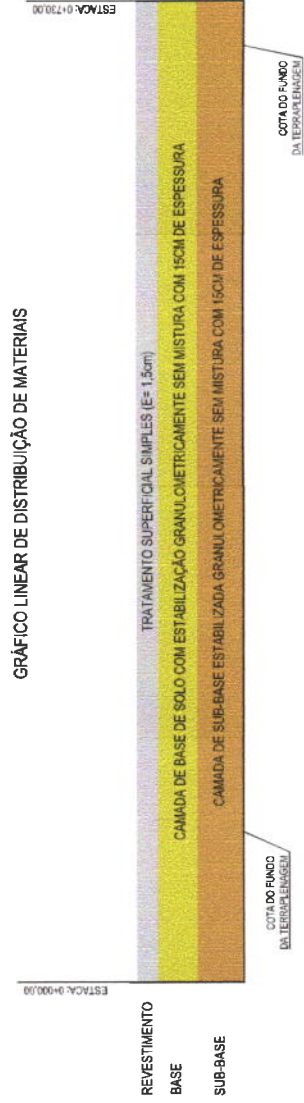

01 GRÁFICO DE DISTRIBUIÇÃO DOS MATERIAIS
SEM ESCALA

LOCAL:	VILA DE MASSAPÉ - TAUÁ	DATA:	JULHO/2021	PROJETA:	17/88
PROJETA:	FRANCISCO MENDES	REVISOR:		CONTROLE:	
INDICADA:	TAUÁ 21.17				

COMPRIMENTOS

- J4.2 - LINDA DA BRANCA 117921102

LEGENDA

- FORTALEZA
- LOCALIDADE
- RELEVANCIA DE LOCALIZACAO

DESCRIÇÃO DE LOCALIZACAO

Comissão Permanente de Licitação
 912
 PM
 e
 C.P.L.


Preletores Municipais de Tajuá
 Prefeitura Municipal de Tajuá

LEILÃO Nº 01/2019
 LOMOC Nº 020/19.001

GEO PAC
 PRELATORIA MUNICIPAL DE TAJUÁ
 ANEXO EM ESTABECIM. VICINARIA, PT. 01/2019

MAPA DE LOCALIZACAO DA
 LOTAÇÃO Nº 01/2019

01 - MAPA DE LOCALIZACAO
 LOCALIZACAO

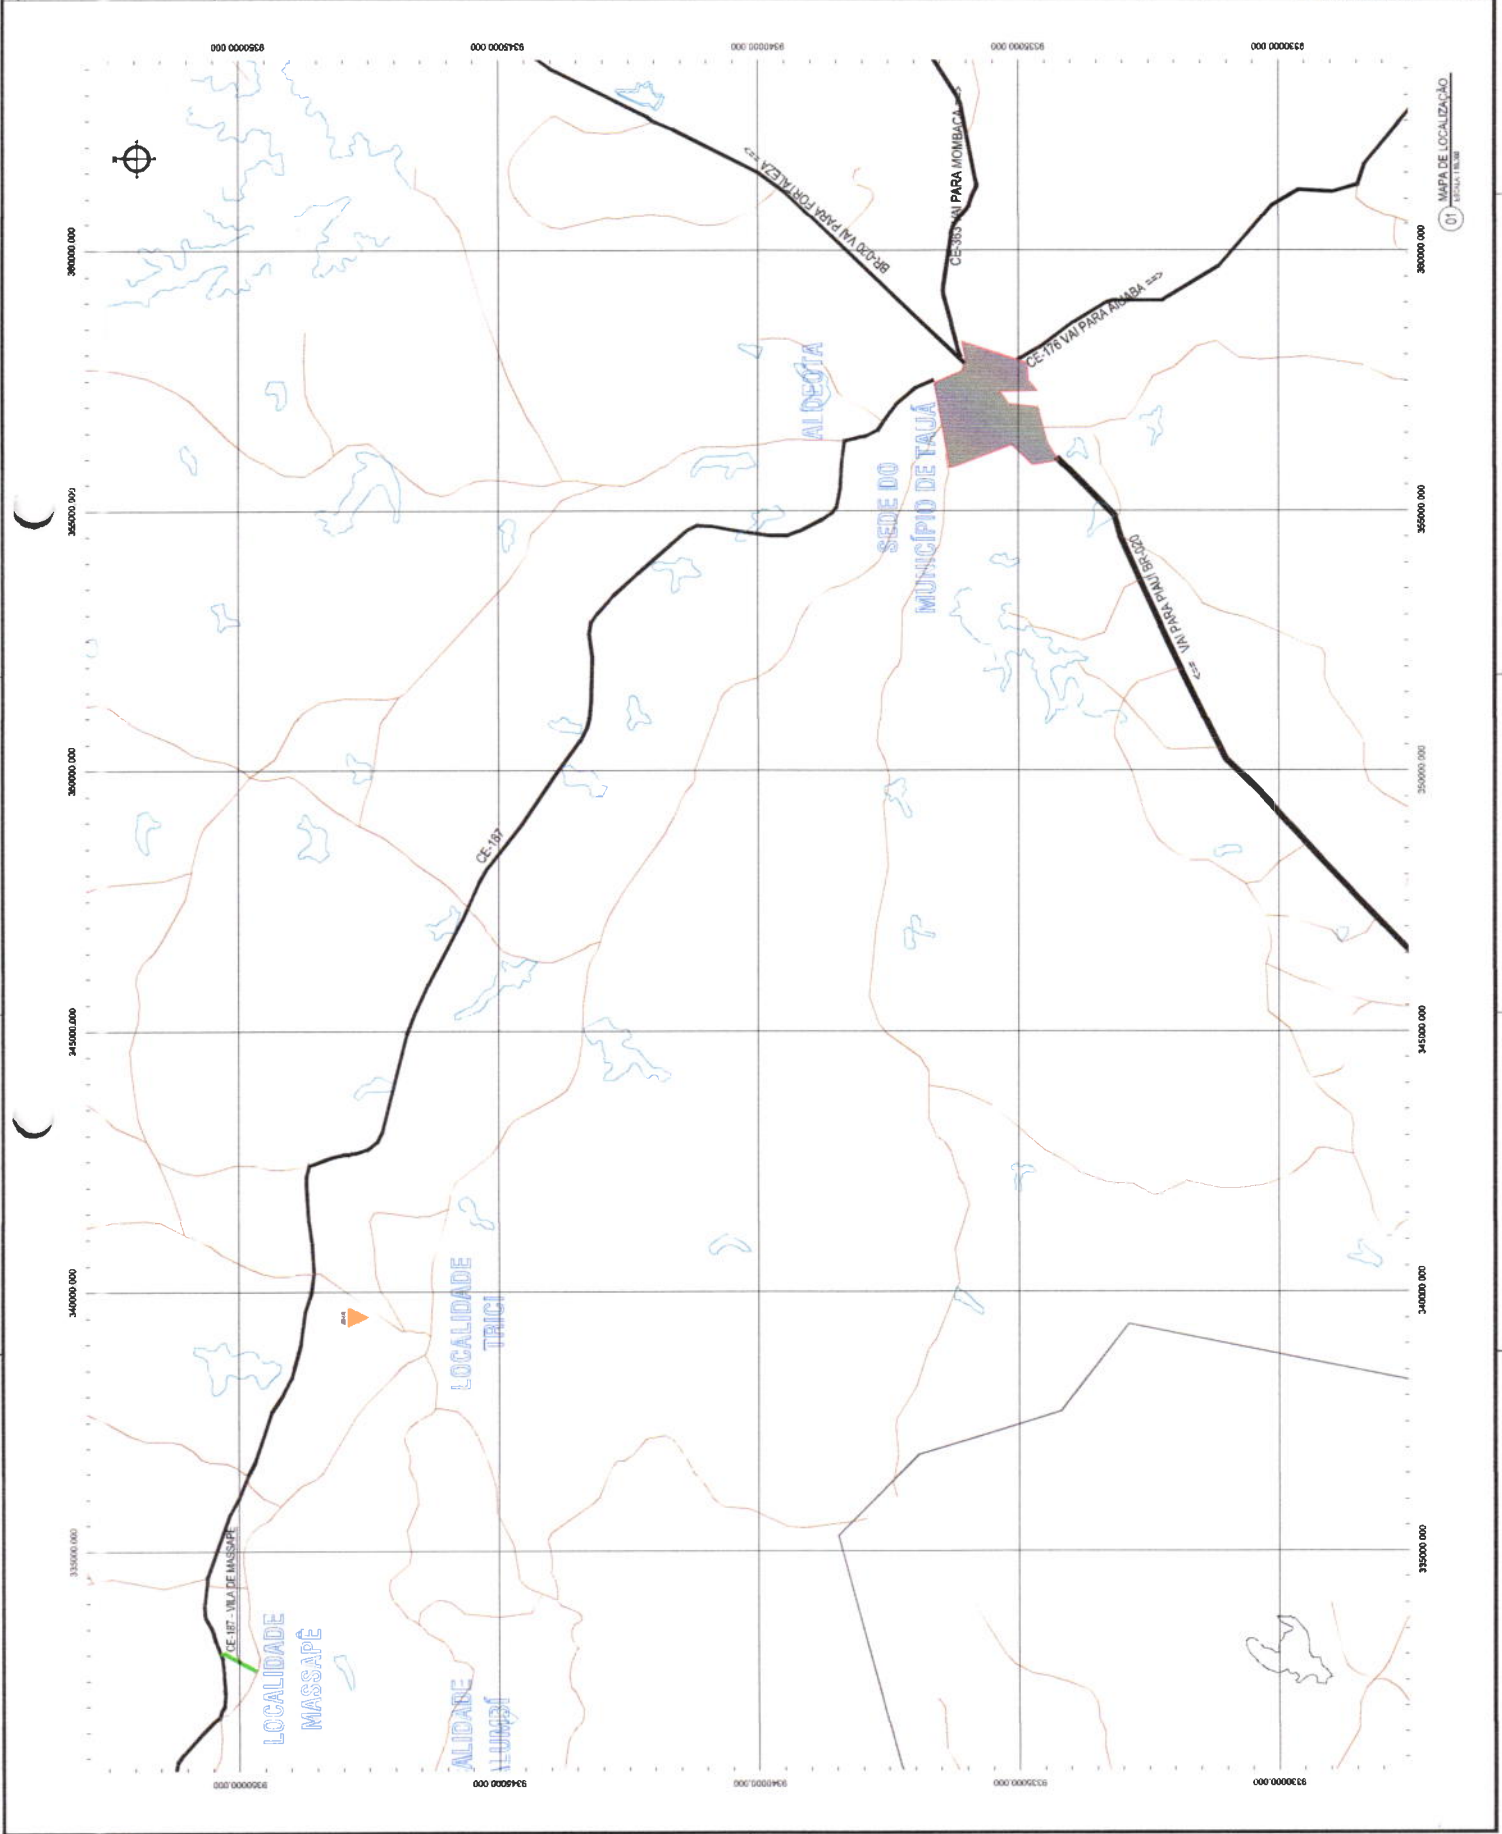

BRUNDO / 09/11/2019
 PLANOS DE SELO
 PLANOS DE SINALIZAÇÃO
 PLANOS DE SINALIZAÇÃO
 PLANOS DE SINALIZAÇÃO
 PLANOS DE SINALIZAÇÃO
 PLANOS DE SINALIZAÇÃO

PLACAS REGULAMENTARES

PLACAS	QUANTIDADE	CODIGO	TAMANHO	TIPO
1.1	1	1	80x60	R
2.1	1	1	80x60	R
3.1	1	1	80x60	R
4.1	1	1	80x60	R
5.1	1	1	80x60	R




Comissão Permanente de Licitação
 813
 8/14
 e
 C.P.L.


Prefeitura Municipal de Taubaté

APLICACAO DE REVESTIMENTO DE PAVIMENTO
 1. OBJETIVO: REVESTIMENTO DE PAVIMENTO DE ALTA RESISTENCIA EM PAVIMENTO DE CIMENTO-ASfalto.
 2. LOCAL: AVENIDA BRUNDO DE NEVES, 2159 - JARDIM ANTONINA, TAUBATÉ - SP.
 3. VALOR ESTIMADO: R\$ 1.200.000,00 (UM MIL E DUEZENTOS MIL REAIS E NENHUM CENTAVO).
 4. DATA DE LICITACAO: 02/11/2019.
 5. DATA DE ABERTURA DE ENVELOPES: 07/11/2019.
 6. DATA DE ASSINATURA DO CONTRATO: 08/11/2019.
 7. DATA DE INICIO DAS OBRAS: 10/11/2019.
 8. DATA DE ENCERRAMENTO DAS OBRAS: 10/11/2020.
 9. VALOR DO CANTO: R\$ 50.000,00 (CINQUENTA MIL REAIS).
 10. VALOR DE GARANTIA: R\$ 100.000,00 (CEM MIL REAIS).
 11. VALOR DE CANCELAMENTO: R\$ 200.000,00 (DUZENTOS MIL REAIS).
 12. VALOR DE RESSARCIMENTO: R\$ 400.000,00 (QUATROZENTOS MIL REAIS).
 13. VALOR DE MULTA POR ATRASO: R\$ 5.000,00 (CINCO MIL REAIS) POR DIA DE ATRASO.
 14. VALOR DE MULTA POR INADEMPIMENTO: R\$ 5.000,00 (CINCO MIL REAIS) POR DIA DE INADEMPIMENTO.
 15. VALOR DE MULTA POR QUALIDADE: R\$ 5.000,00 (CINCO MIL REAIS) POR DIA DE MULTA POR QUALIDADE.
 16. VALOR DE MULTA POR SEGURANCA: R\$ 5.000,00 (CINCO MIL REAIS) POR DIA DE MULTA POR SEGURANCA.
 17. VALOR DE MULTA POR MANUTENCAO: R\$ 5.000,00 (CINCO MIL REAIS) POR DIA DE MULTA POR MANUTENCAO.
 18. VALOR DE MULTA POR DEFEITO: R\$ 5.000,00 (CINCO MIL REAIS) POR DIA DE MULTA POR DEFEITO.
 19. VALOR DE MULTA POR OBRAS DE INFRAESTRUTURA: R\$ 5.000,00 (CINCO MIL REAIS) POR DIA DE MULTA POR OBRAS DE INFRAESTRUTURA.
 20. VALOR DE MULTA POR OBRAS DE RECONSTRUCAO: R\$ 5.000,00 (CINCO MIL REAIS) POR DIA DE MULTA POR OBRAS DE RECONSTRUCAO.
 21. VALOR DE MULTA POR OBRAS DE REFORMA: R\$ 5.000,00 (CINCO MIL REAIS) POR DIA DE MULTA POR OBRAS DE REFORMA.
 22. VALOR DE MULTA POR OBRAS DE RESTAURACAO: R\$ 5.000,00 (CINCO MIL REAIS) POR DIA DE MULTA POR OBRAS DE RESTAURACAO.
 23. VALOR DE MULTA POR OBRAS DE REPARACAO: R\$ 5.000,00 (CINCO MIL REAIS) POR DIA DE MULTA POR OBRAS DE REPARACAO.
 24. VALOR DE MULTA POR OBRAS DE MANUTENCAO CORRETIVA: R\$ 5.000,00 (CINCO MIL REAIS) POR DIA DE MULTA POR OBRAS DE MANUTENCAO CORRETIVA.
GEOPAC
 ASSOCIACAO DE EMPRESAS DE SERVIÇOS DE TERCEIROS
 INSTITUICAO ANUAL DE SERVIÇOS DE TERCEIROS DE ALTA QUALIDADE

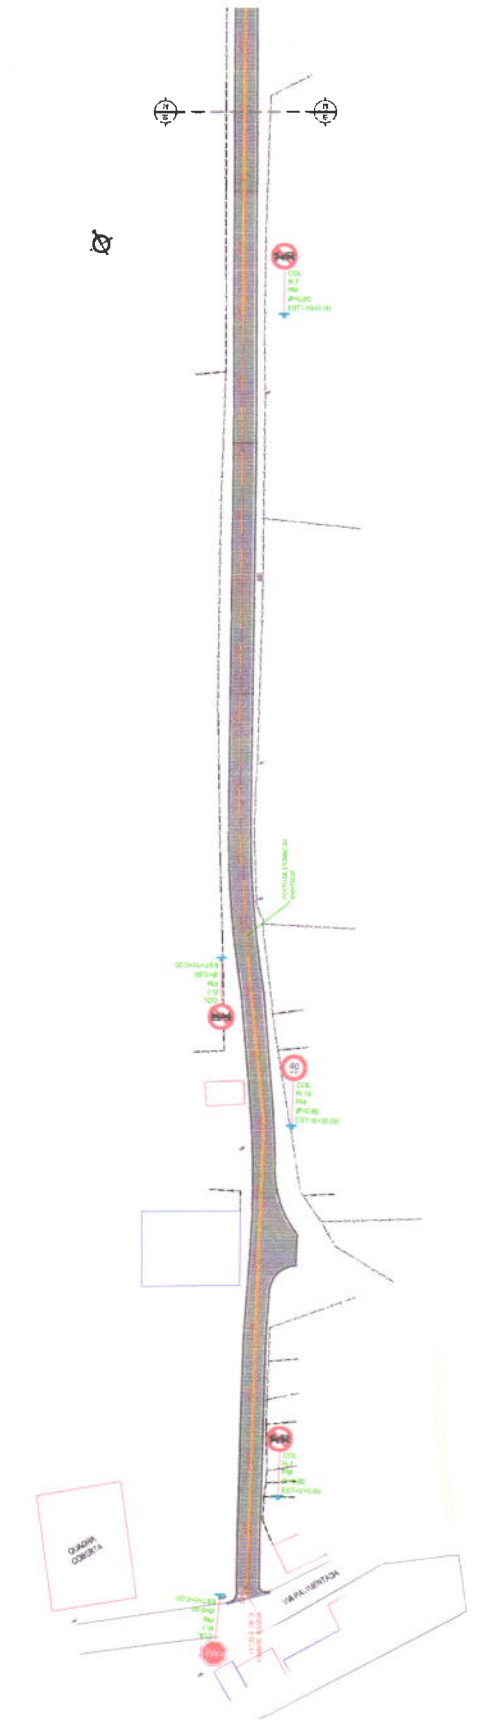

ESCALA

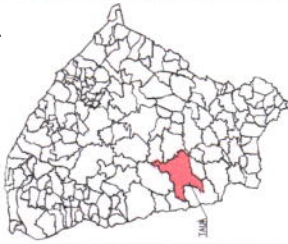


PROJEÇÃO: UTM
DATUM: BRASILEIRO
ESCALA: 1:50.000
COORDENADAS UTM: 20 S U S 5



Comissão Permanente de Licitação
PMS
CPL
PREFEITURA MUNICIPAL DE TALA
ADREDO DE ESTRELA VIANA PT 02/01/21

AMBIENTE LICENCIADO
GEO PAC
PREFEITURA MUNICIPAL DE TALA
ADREDO DE ESTRELA VIANA PT 02/01/21
MAPA DE LOCALIZAÇÃO
FOSSA 17/000

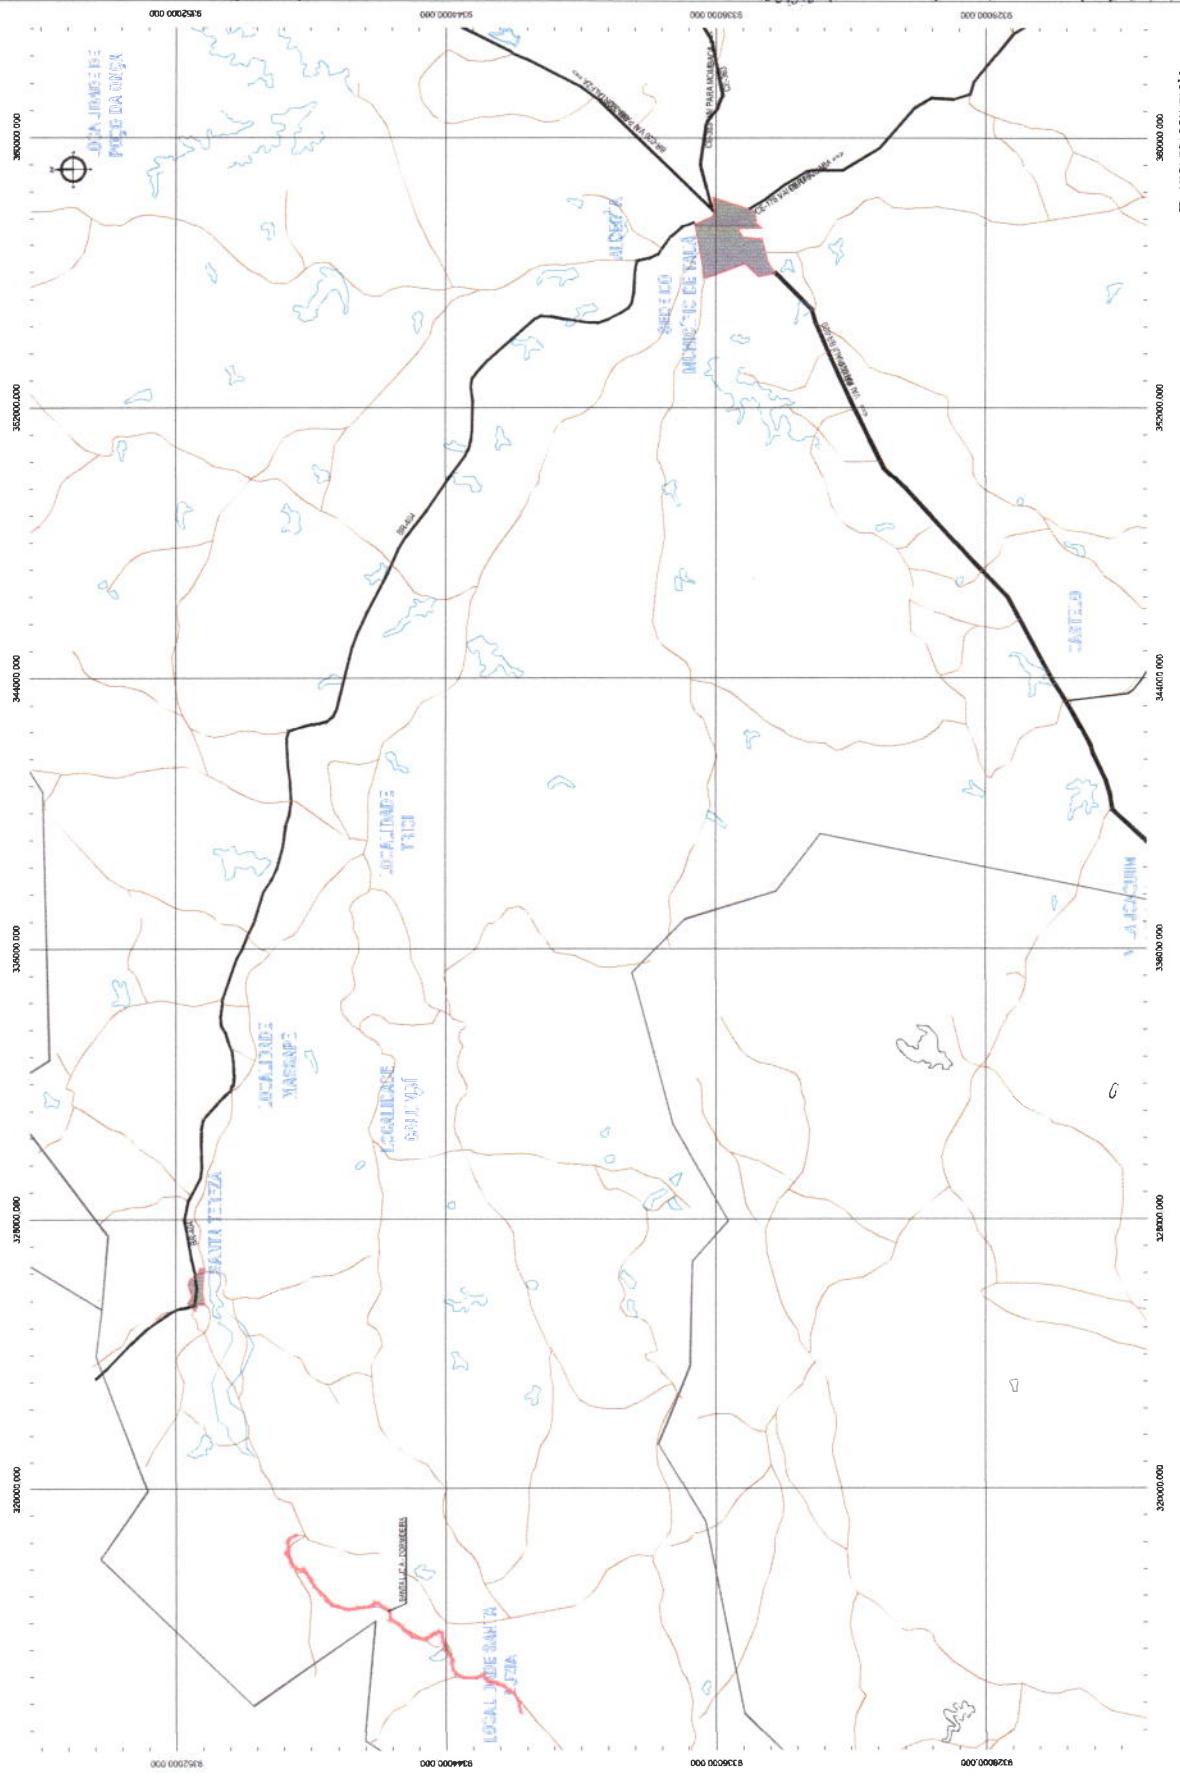

01 - MAPA DE LOCALIZAÇÃO
FOSSA 17/000

LEGENDA:

- MEIO AMBIENTE
- MEIO DE TRANSPORTES
- MICROCLIMA
- USO DO SOLO
- COMUNICACAO
- MEIO ECONOMICO
- MEIO CULTURAL
- MEIO POLITICO
- MEIO SOCIAL
- MEIO ESPORTE
- MEIO SAUDE
- MEIO TECNICO
- MEIO EDUCACIONAL
- MEIO CULTURAL
- MEIO SOCIAL
- MEIO POLITICO
- MEIO ECONOMICO
- MEIO AMBIENTE

TIPOLOGIA DE PROJETO:



- TIPOLOGIA DE PROJETO
- TIPOLOGIA DE PROJETO
- TIPOLOGIA DE PROJETO

Comissão Permanente de Licitação
915
F 13
C.P.L.
Preleitura Municipal de Tuba Co

GEO PAC

REGISTRADO EM 2017
 ASSOCIACAO DE EMPRESAS MICRAS DE SERVICOS
 RUA JOAQUIM MOURA LOPES, 113 - JARDIM BOA VISTA
 CEP 08035-900 - SÃO PAULO - SP
 TELEFONE: (11) 2480-1500
 E-MAIL: G.P.A. @GEO.PAC.COM.BR
 www.geopac.com.br

EMPRESA: [Nome da Empresa]
 DATA: [Data]
 VALOR: [Valor]
 Nº DE LICITAÇÃO: [Número]
 Nº DE REGISTRO: [Número]

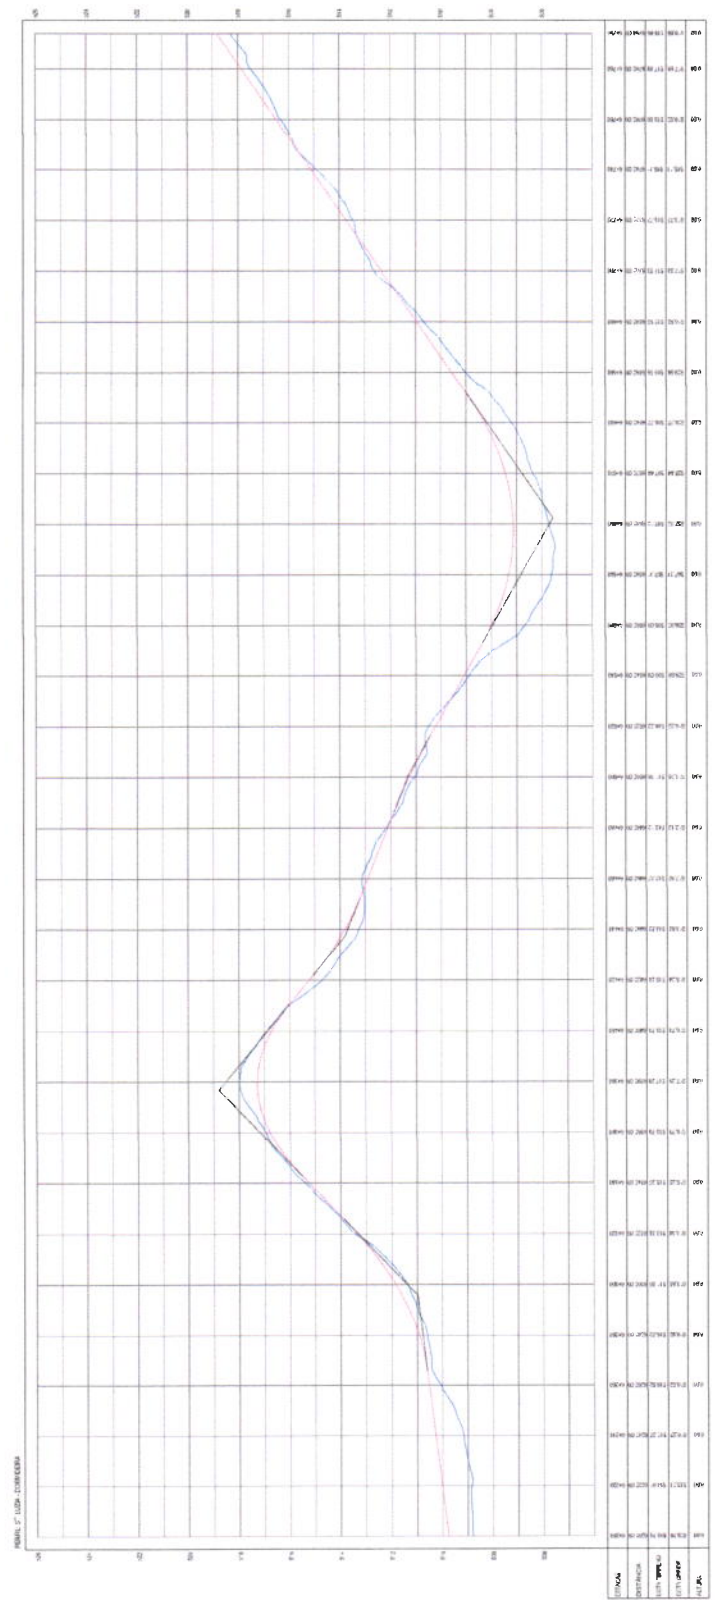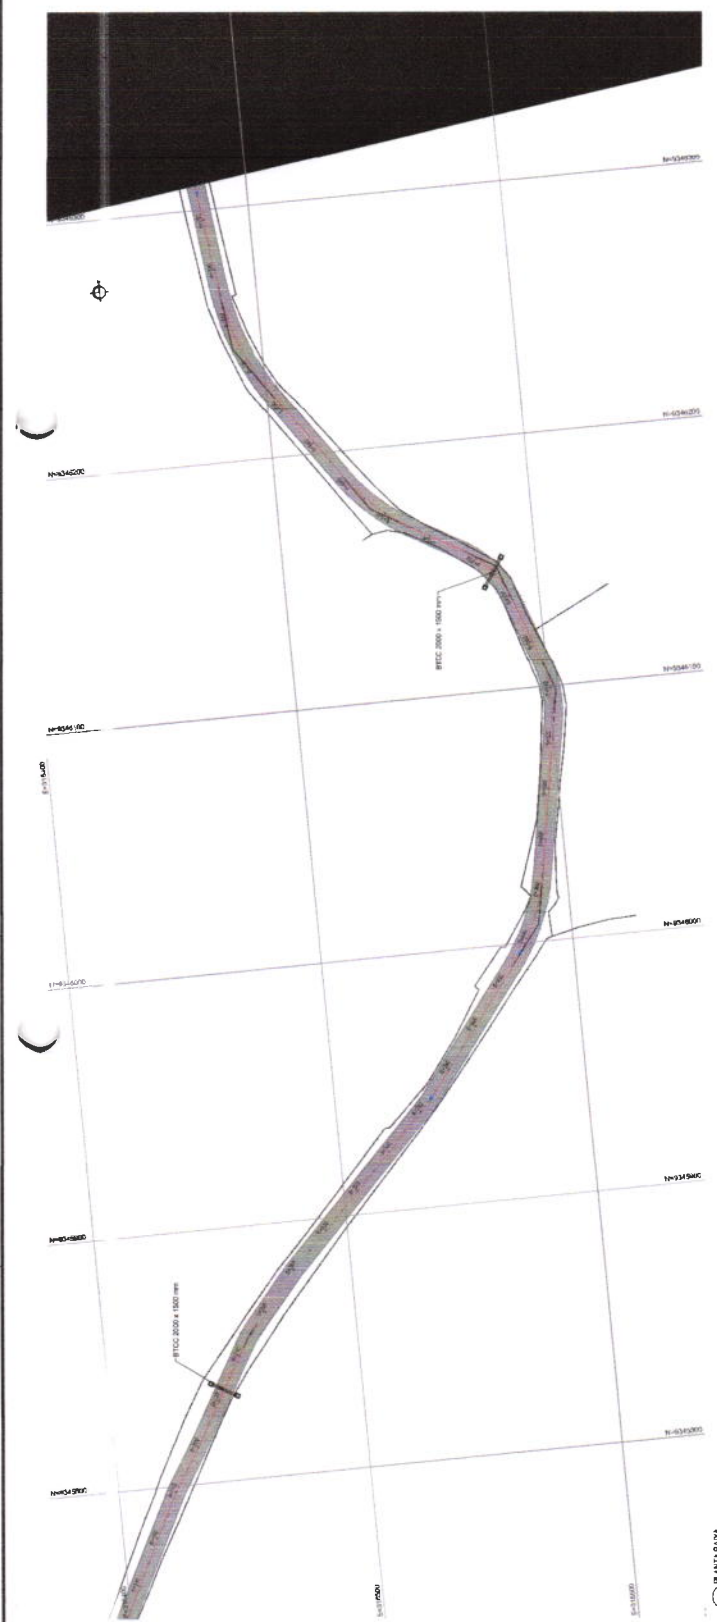

01) PLANILHA
 R022 2/2018

02) SERVO LICITACIONAL
 R022 2/2018

LEGENDA

MEIO AMBIENTE	MEIO AMBIENTE	MEIO AMBIENTE	MEIO AMBIENTE	MEIO AMBIENTE	MEIO AMBIENTE
MEIO AMBIENTE	MEIO AMBIENTE	MEIO AMBIENTE	MEIO AMBIENTE	MEIO AMBIENTE	MEIO AMBIENTE
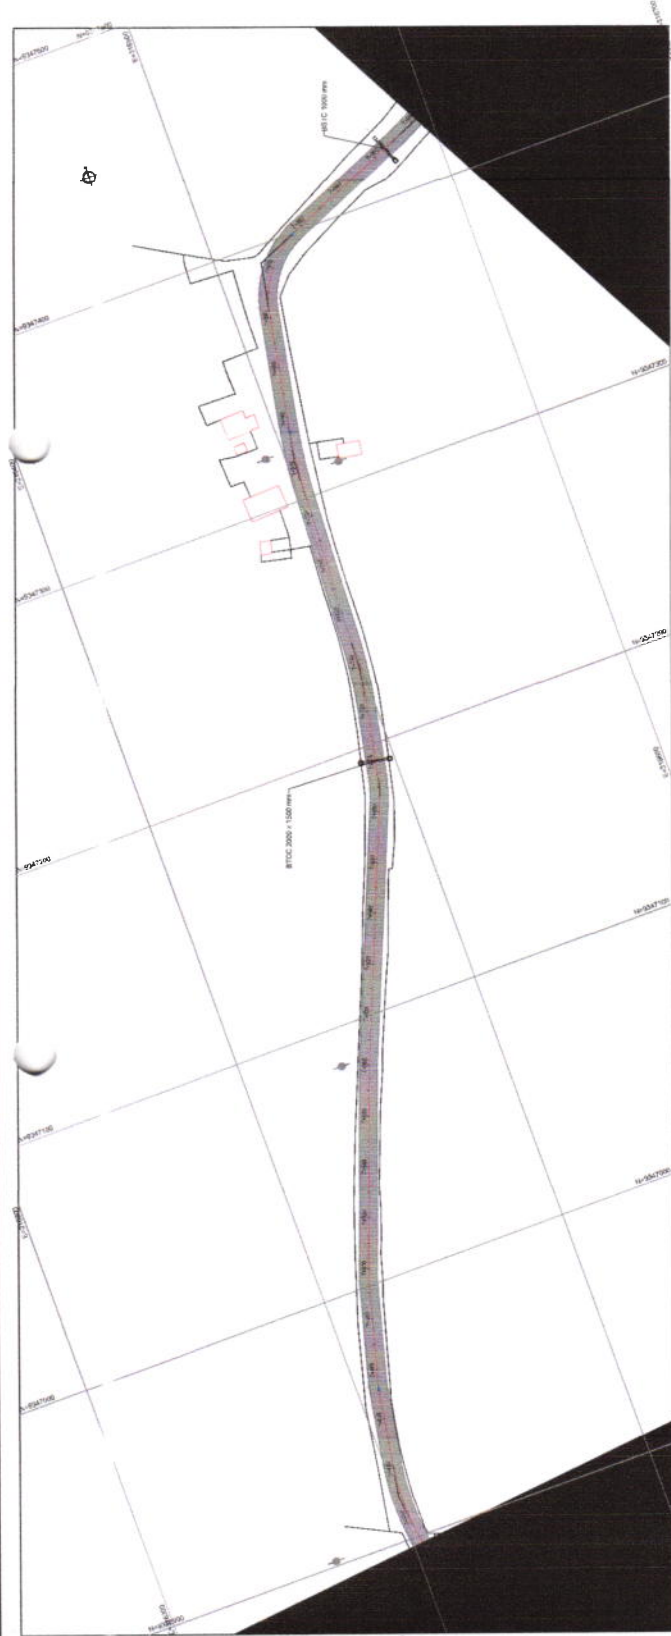

01 PLANTA BAIXA

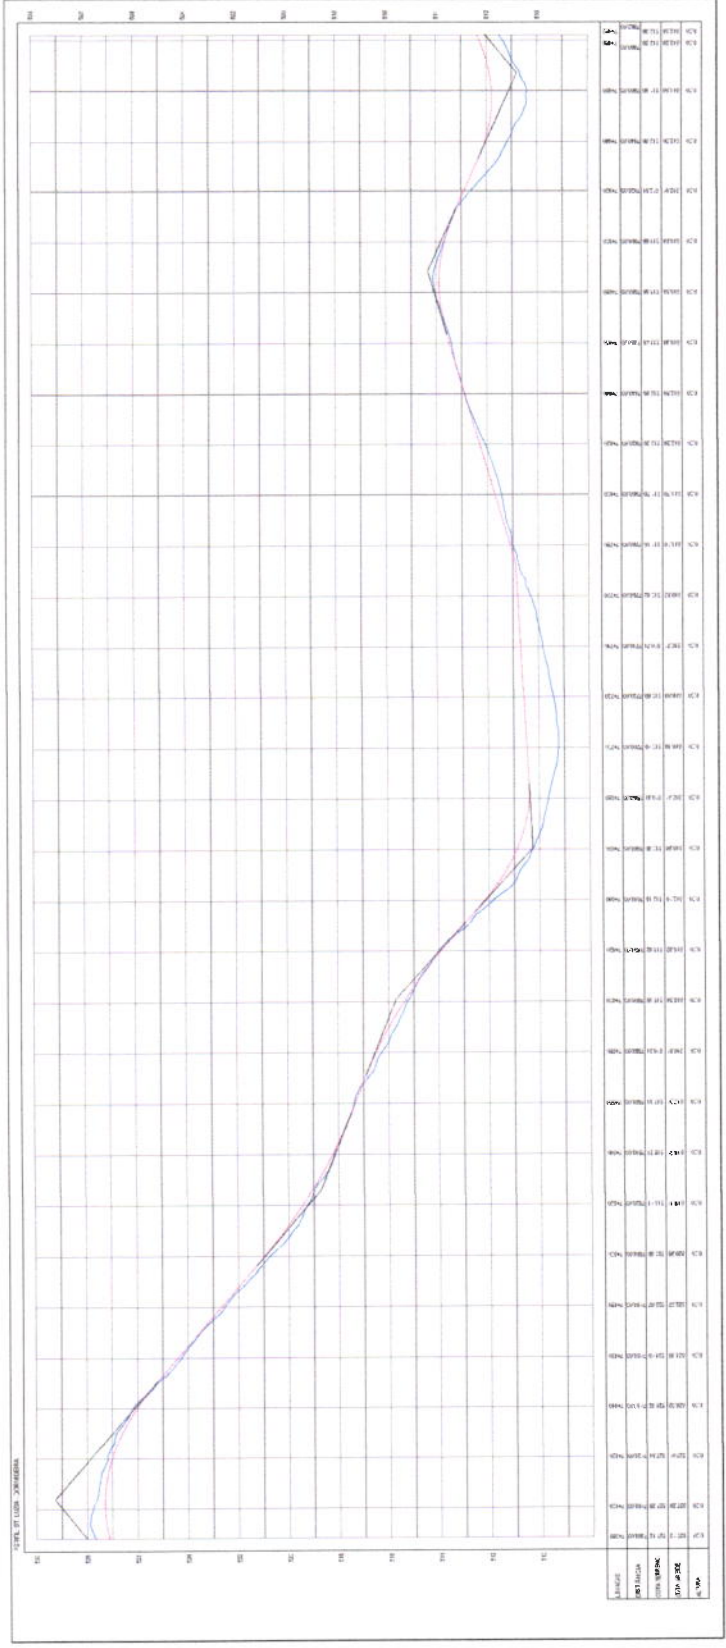

02 PERFIL LONGITUDINAL

Comissão Permanente de Licitação
 917
 2
 Prefeitura Municipal de São Carlos

EMPRESA: GEOPAC
 ENDEREÇO: RUA...
 C.P.A. Nº...
 INSCRIÇÃO ESTADUAL Nº...
 INSCRIÇÃO MUNICIPAL Nº...
 N.º DO CONTRATO Nº...

DATA: ...
 LOCAL: ...

LEGENDA


- MEIO AMBIENTE
- MEIO FÍSICO
- MEIO SOCIAL
- MEIO ECONÓMICO
- MEIO CULTURAL
- MEIO TECNOLÓGICO
- MEIO AMBIENTAL
- MEIO FÍSICO
- MEIO SOCIAL
- MEIO ECONÓMICO
- MEIO CULTURAL
- MEIO TECNOLÓGICO

LEGENDA


- MEIO AMBIENTE
- MEIO FÍSICO
- MEIO SOCIAL
- MEIO ECONÓMICO
- MEIO CULTURAL
- MEIO TECNOLÓGICO

LEGENDA

- MEIO AMBIENTE
- MEIO FÍSICO
- MEIO SOCIAL
- MEIO ECONÓMICO
- MEIO CULTURAL
- MEIO TECNOLÓGICO

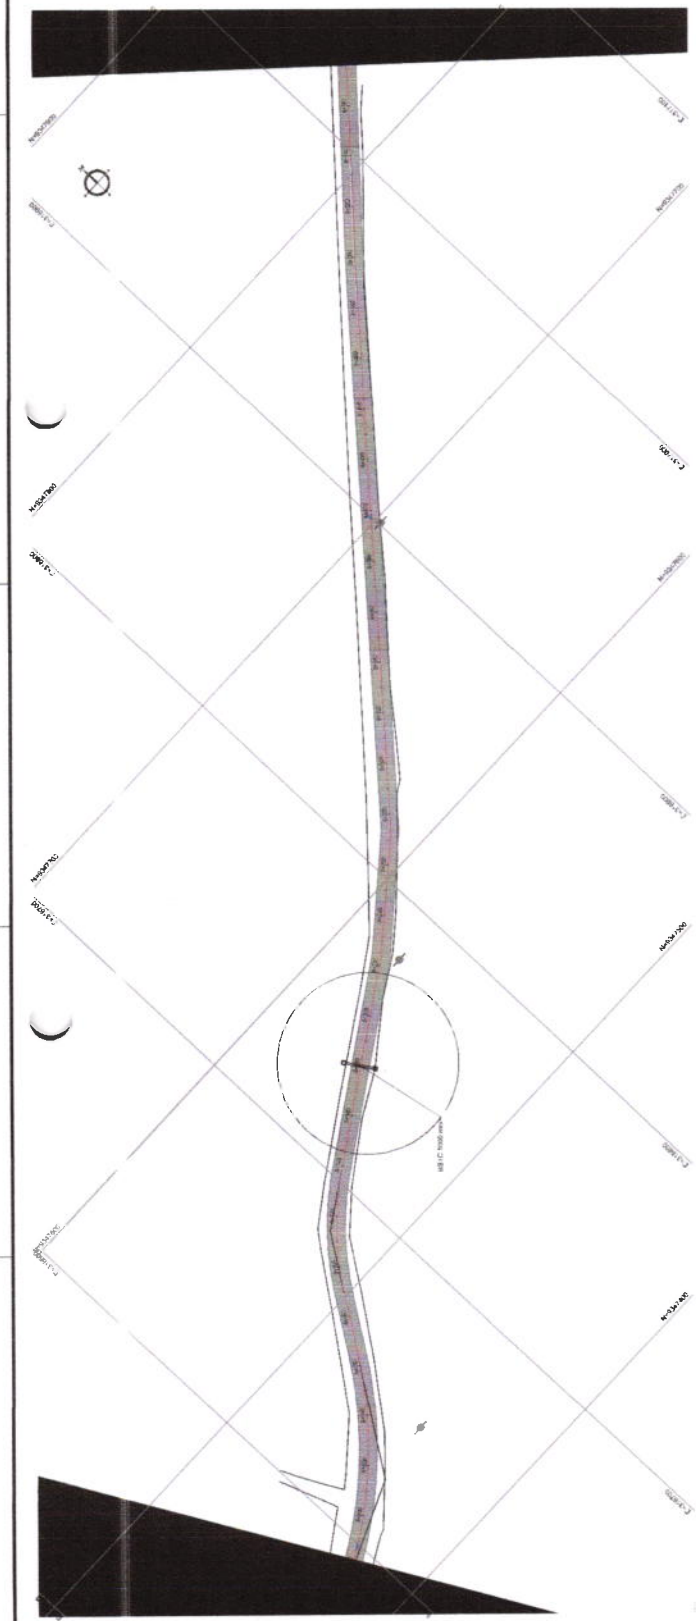

PLANTA BARRAGEM DE 100m

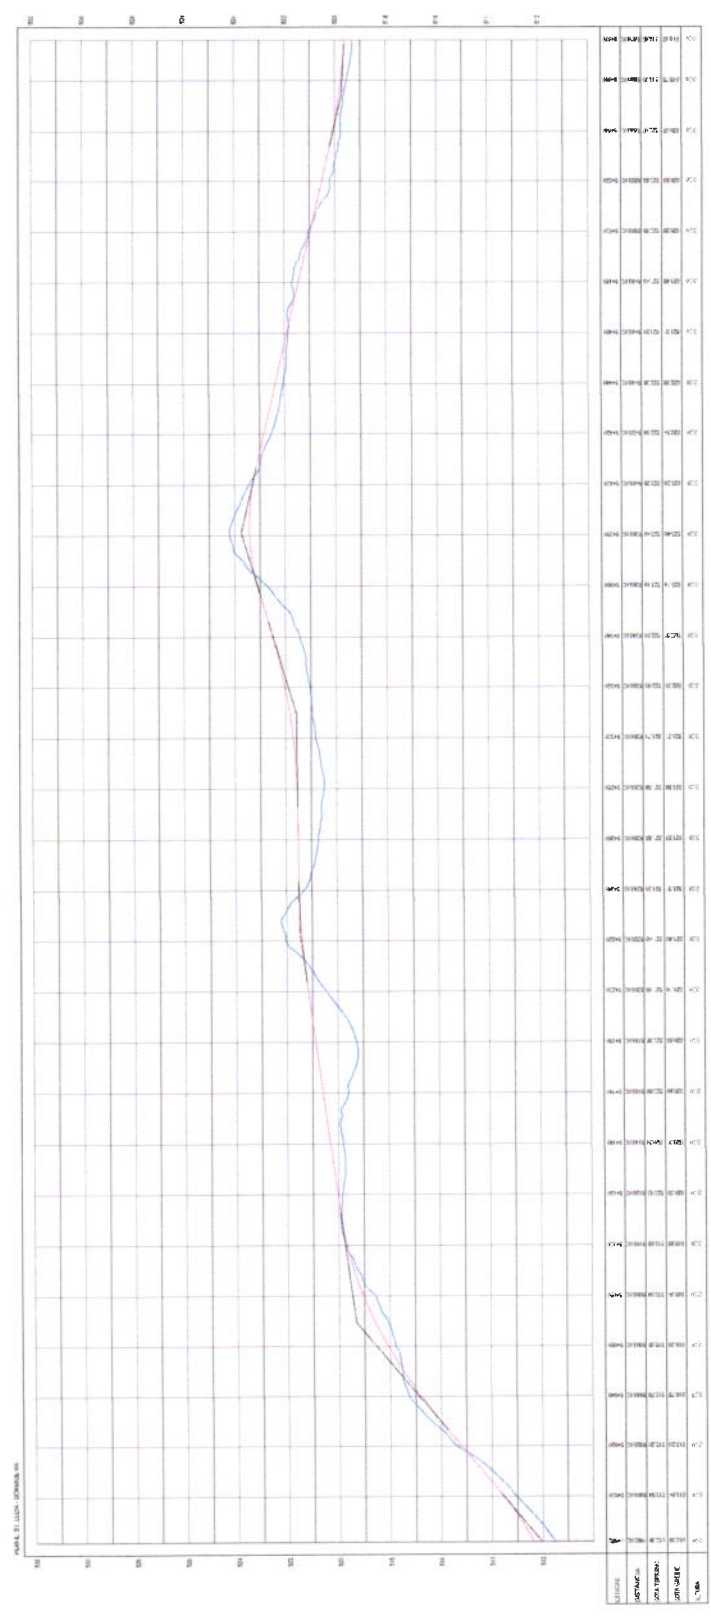

PROF. LONGITUDINAL

Comissão Permanente de Licitação
 Prefeitura Municipal de Taubaté
 Nº 18

EMPRESA
 CONSTRUTORA S.A.
 C.P.N. Nº 12.345.678/0001-90
 RUA SERRA, 123 - JARDIM PAISAGISTAS - TAUBATÉ - SP - CEP. 13200-000


EMPRESA
 CONSTRUTORA S.A.
 C.P.N. Nº 12.345.678/0001-90
 RUA SERRA, 123 - JARDIM PAISAGISTAS - TAUBATÉ - SP - CEP. 13200-000

- LEGENDA DE SÍMBOLOS**
- REDE DE DRENAGEM
 - MUR DE CONTENÇÃO
 - COMETAL
 - ÁREA DE INTERVENÇÃO
 - VALMUR PROPOSTO
 - MUR
 - REPOSIÇÃO
 - REDE DE DRENAGEM
 - MUR DE CONTENÇÃO
 - COMETAL
 - ÁREA DE INTERVENÇÃO
 - VALMUR PROPOSTO
 - MUR
 - REPOSIÇÃO
 - REDE DE DRENAGEM
 - MUR DE CONTENÇÃO
 - COMETAL
 - ÁREA DE INTERVENÇÃO
 - VALMUR PROPOSTO
 - MUR
 - REPOSIÇÃO


TÍTULO DO PROJETO:

PROPOSTA DE OBRAS DE RECONSTRUÇÃO E AMPLIAÇÃO DO SISTEMA DE DRENAGEM PLUVIAL DO BARRIO DE SANTA TEREZINHA, MUNICÍPIO DE TAUACÉ, PERNAMBUCO.

- LEGENDA DE CORTES:**
- TERRAPLENAMENTO
 - REDE DE DRENAGEM
 - COMETAL

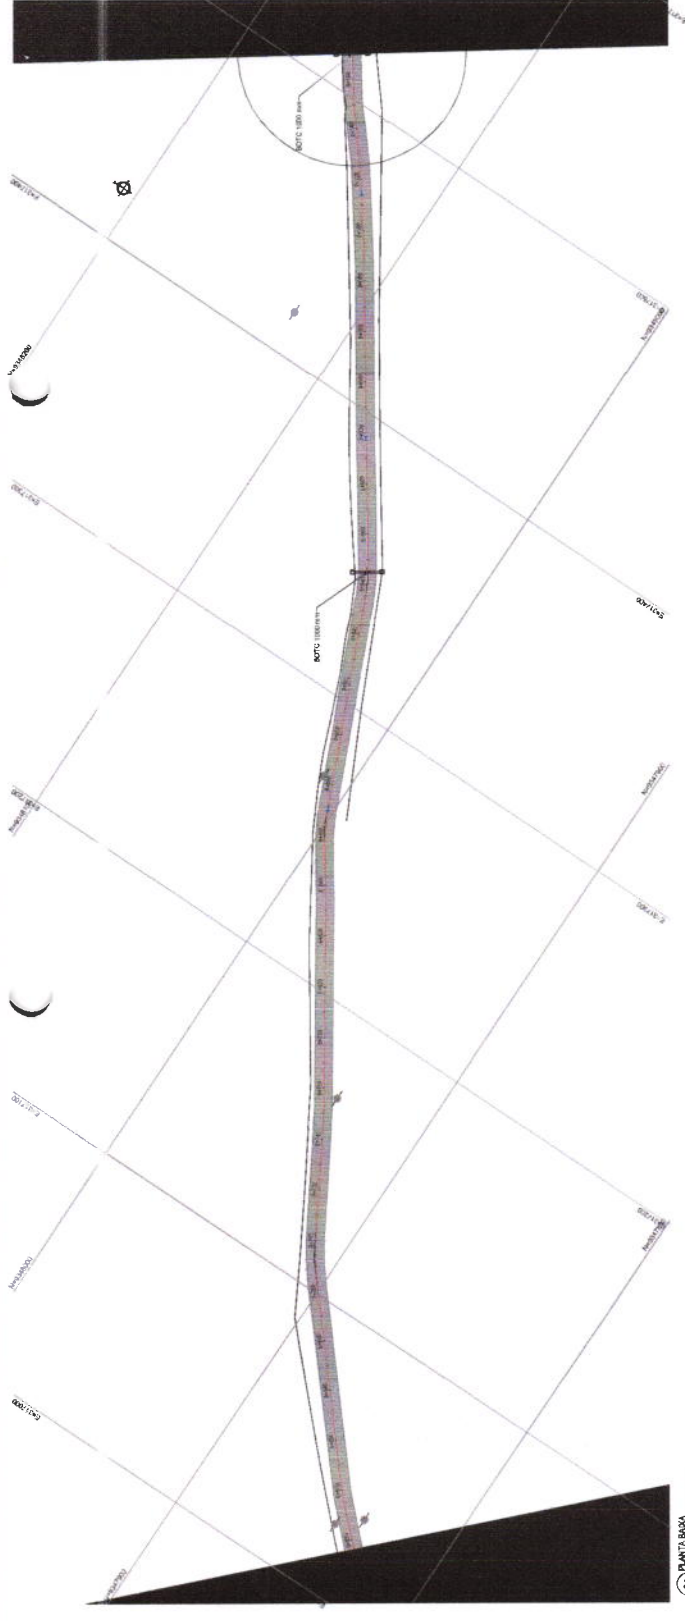

01 PLANTA BARRIO

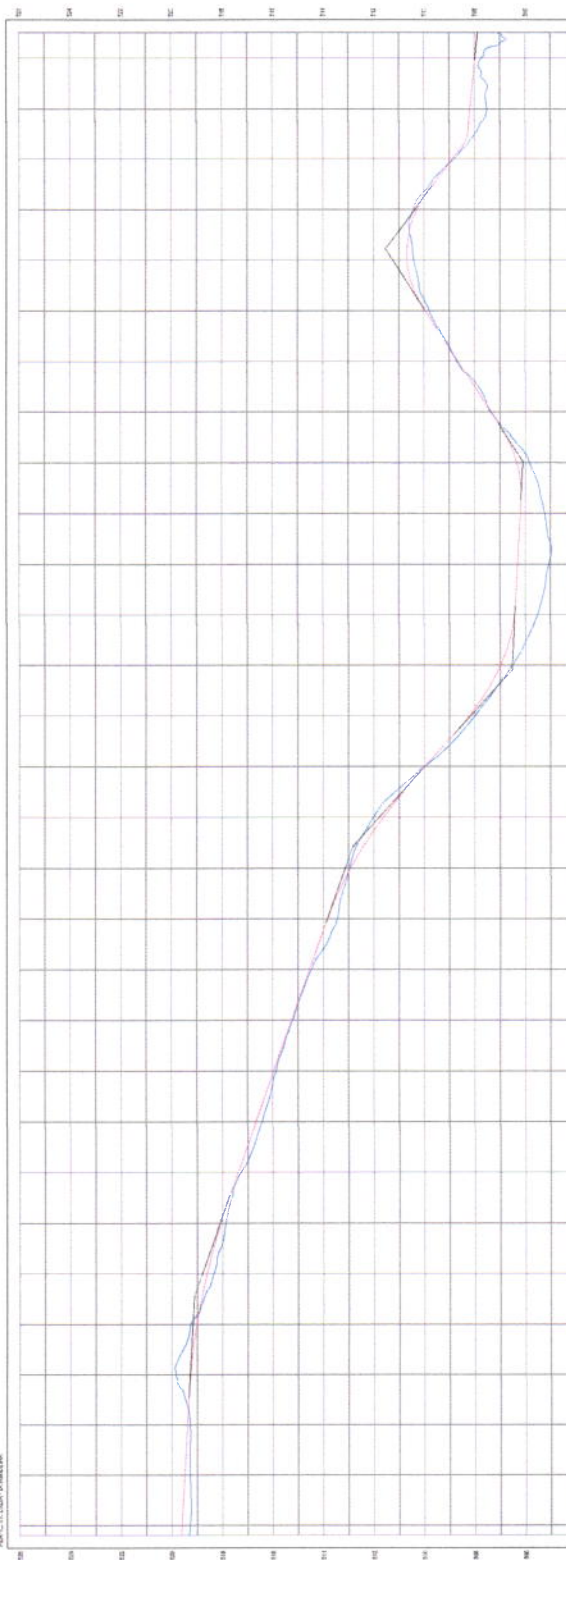

02 PERFIL LONGITUDINAL

Comissão Permanente de Licitação
Prefeitura Municipal de Tauacé
 819
 F.P. 134
 4
 C.P.L.

EMPRESA CONTRATADA
GEOPAC

PREFEITURA MUNICIPAL DE TAUACÉ
ADMINISTRAÇÃO MUNICIPAL
PROPOSTA Nº 015/2024

NOME DO LICITANTE	GEOPAC
RAZÃO SOCIAL	GEOPAC
NOME DO REPRESENTANTE LEGAL	
CPF DO REPRESENTANTE LEGAL	
CPF DO LICITANTE	
ENDEREÇO	
CIDADE	
UF	
CEP	
TELEFONE	
E-MAIL	
ASSINATURA	
DATA	




- LAJAS DE CIMENTO
 - LAJAS DE CONCRETO
 - LAJAS DE ALUMÍNIO
 - LAJAS DE FERRO




LEONARDO LOPES DA SILVA
 Engenheiro Civil

GEOPAC
 GEOPAC S.A.
 Engenharia e Arquitetura
 Rua...
 CEP...

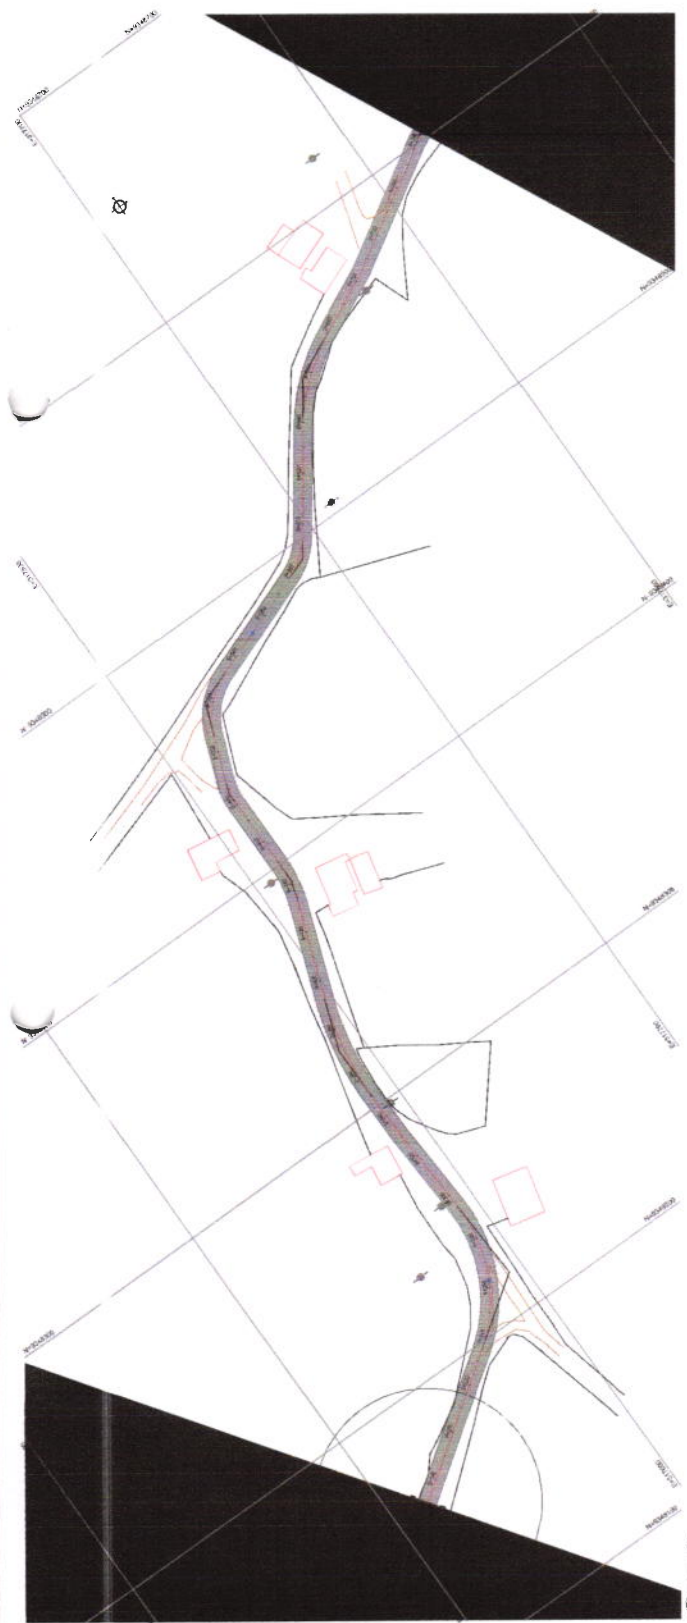

01 PLANTA SUA

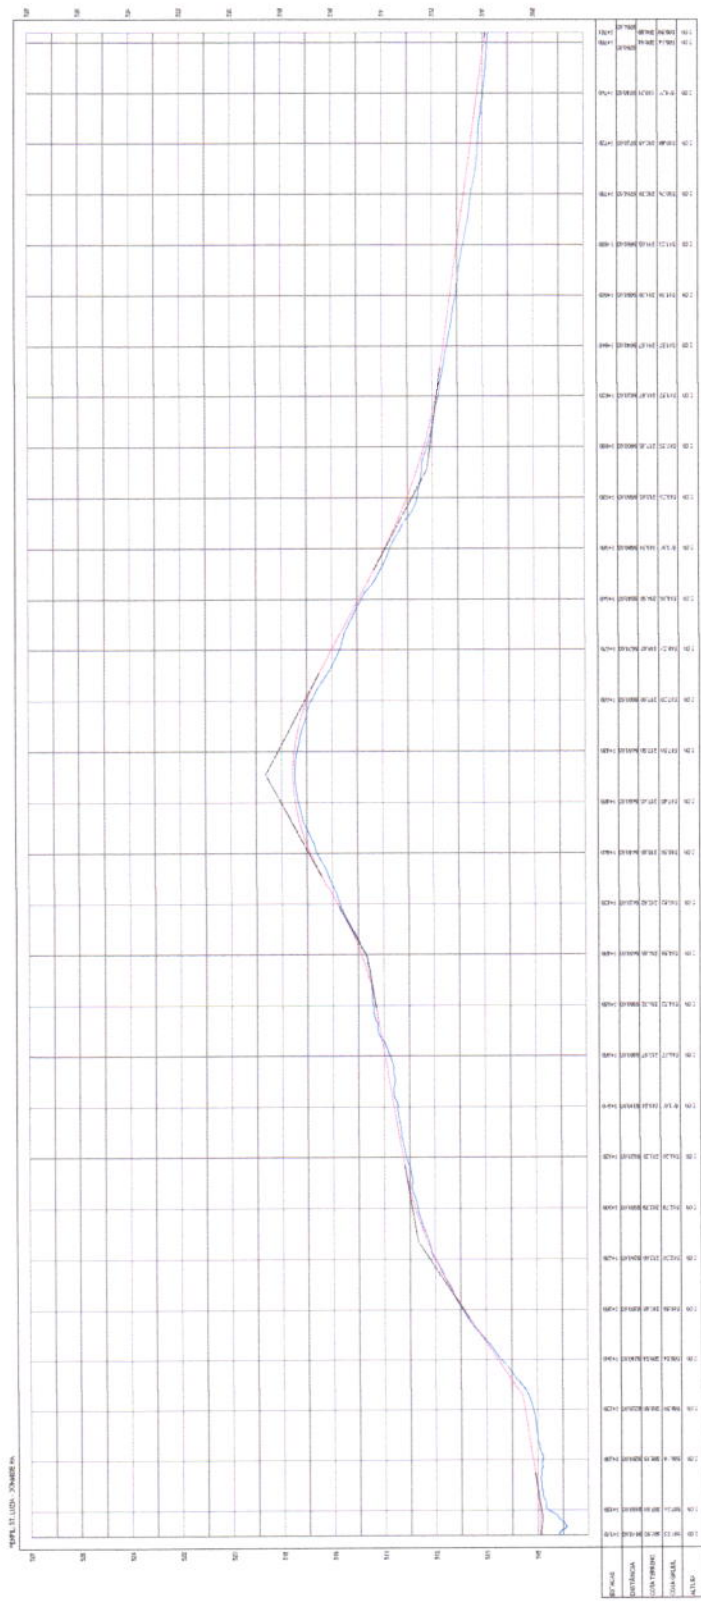

02 PERFIL LONGITUDINAL

2008
 2009
 2010
 2011
 2012
 2013
 2014
 2015
 2016
 2017
 2018
 2019
 2020
 2021
 2022
 2023
 2024
 2025
 2026
 2027
 2028
 2029
 2030