


TAG	MODELO	TIPO	UNIDADES EVAPORADORAS VRF				FABRICANTE REFERENCIA	QTDE
			CAPACIDADE	VAZÃO DE AR	POTÊNCIA	TENSÃO		
kWh	m³/h	W	60Hz					
E3-C2	MS-2040CHNY		7.5	276	35			01
E3-C2	MS-2040CHNY		9.6	276	35			02
E11-C7, E12-C7, E13-C7, E14-C7, E15-C7, E16-C7, E17-C7, E18-C7, E19-C7	MS-3040CHNY	COBERTURA PAVO	12.3	404	45			11
E24-C, E25-C, E26-C, E27-C, E28-C, E29-C	MS-4040CHNY		15.4	404	55			07
E30-C, E31-C, E32-C, E33-C, E34-C, E35-C, E36-C, E37-C	MS-5040CHNY		18.1	1009	31	220V/1F	MEDIA	15
E38-C, E39-C, E40-C, E41-C, E42-C, E43-C, E44-C, E45-C, E46-C, E47-C	MS-11040CHNY	COBERTURA PAVO	24.2	1200	45			02
E1-C7	MS-3040CHNY		27.3	1304	45			05
E12-C, E13-C, E14-C, E15-C, E16-C, E17-C, E18-C, E19-C	MS-14040CHNY		47.8	1727	94			04
ITEM	ESPECIFICAÇÃO							QTDE
1	PONTO DE DRENO PVCØ80mm LOGO ACIMA DO FORRO FALSO							42

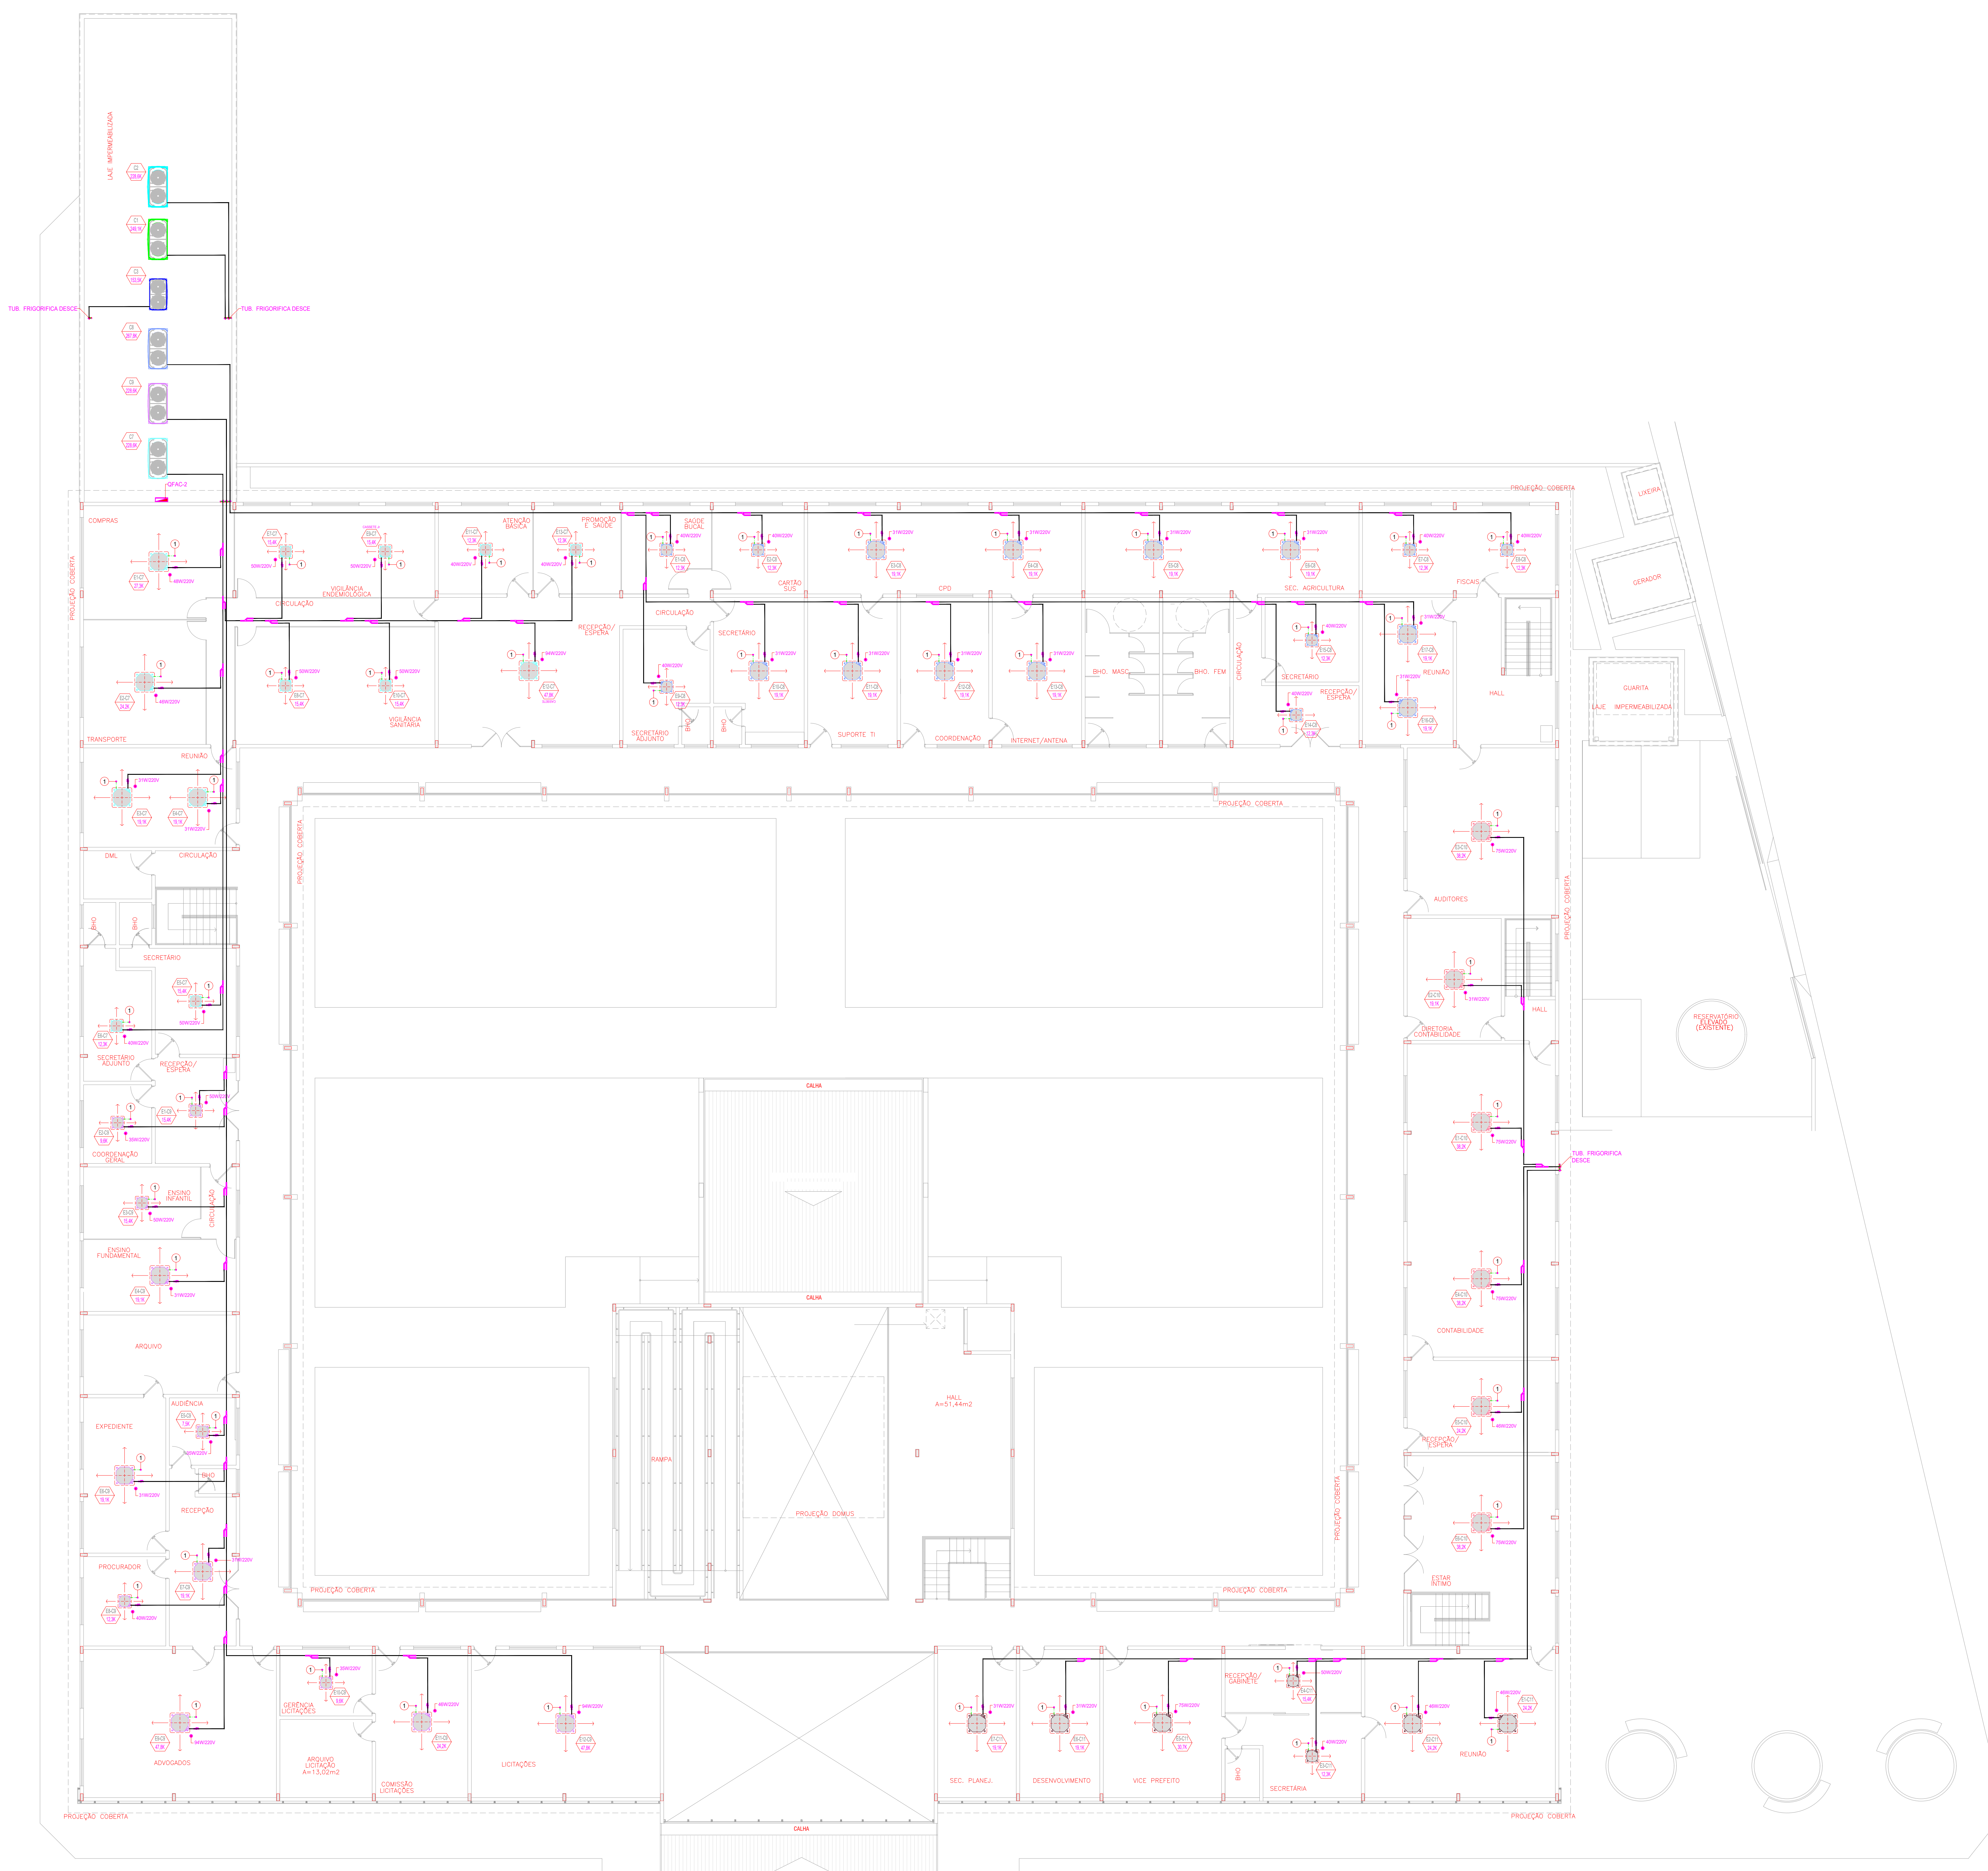

PLANTA BAIXA SUPERIOR

Juliano De Aguiar
Eng.º de Arquitetura e Urbanismo
Rég. Nº: 19078/2000

04			
03			
02			
01			
00	EMISSÃO INICIAL	13/02/2023	
REVISO	DESCRIÇÃO	DATA	
PROJETO EXECUTIVO			
GELAR			
PREFEITURA DE TAUAJA			
PLANTA BAIXA SUPERIOR			
02/4			
<p>Av. Getúlio Vargas, nº 1178 São João, Maracá - Paraíba/CE CEP: 5304-3002 Fone: (51) 3551-8727 contato@radna.com.br</p>			
REVISÃO	DATA	ESCALA	
FABRICIO SANTOS	FEVEREIRO/2023	1:100	

1/11 - 11/11/2023