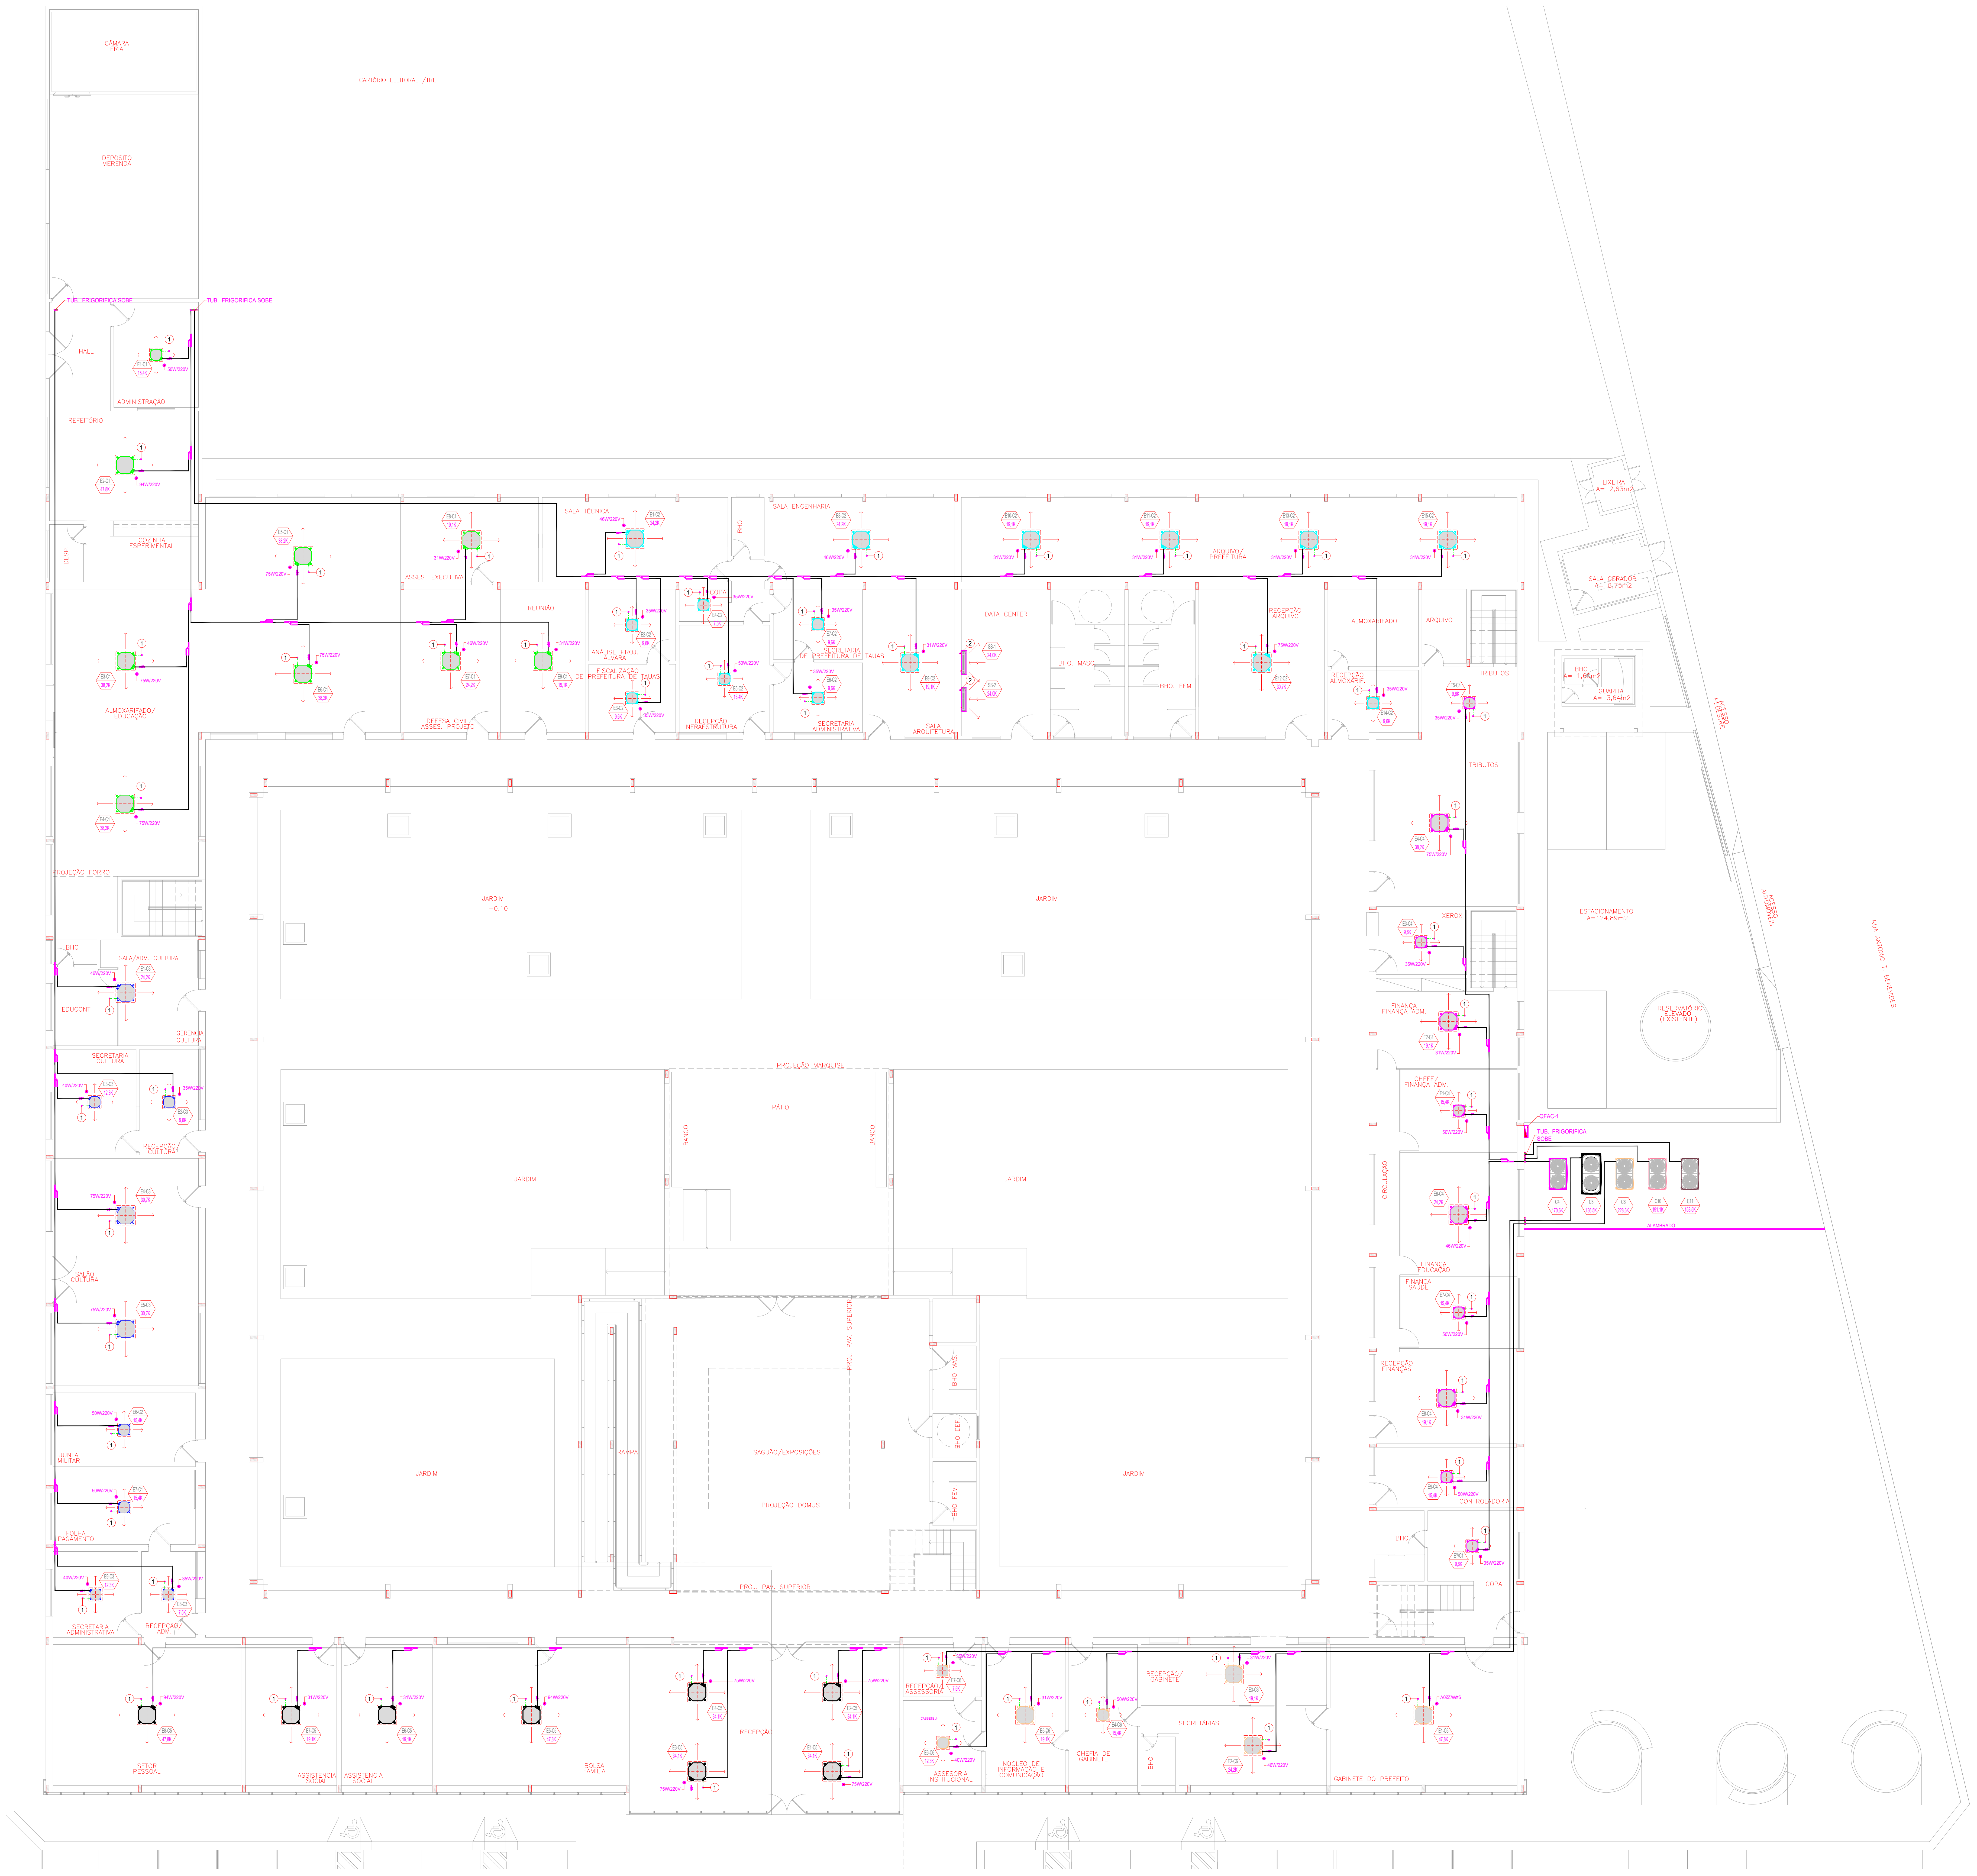
CÂMARA FRIA
CARTÓRIO ELEITORAL /TRE
DEPÓSITO MERENDA
TUB. FRIGORÍFICA SOBE
HALL
ADMINISTRAÇÃO
REFEITÓRIO
COZINHA EXPERIMENTAL
ALMOXARIFADO/ EDUCAÇÃO
PROJEÇÃO FORRO
SALA TÉCNICA
SALA ENGENHARIA
ASSES. EXECUTIVA
REUNIÃO
ARQUIVO/ PREFEITURA
DATA CENTER
BHO. MASC.
BHO. FEM.
RECEPÇÃO ARQUIVO
ALMOXARIFADO
ARQUIVO
TRIBUTOS
DEFESA CIVIL ASSES. PROJETOS
ANÁLISE PROJ. ALVARÁ
FISCALIZAÇÃO DE TALÕES
RECEPÇÃO INFRAESTRUTURA
SECRETARIA ADMINISTRATIVA
SALA ARQUITETURA
LIXEIRA
SALA GERADOR
GUARITA
ESTACIONAMENTO A=124,89m2
RESERVATÓRIO ELEVADO (EXISTENTE)
JARDIM
PÁTIO
PROJEÇÃO MARQUISE
BANCO
SAGUÃO/EXPOSIÇÕES
PROJEÇÃO DOMUS
RAMPA
PROJ. PAV. SUPERIOR
SALA/ADM. CULTURA
EDUCONT
GERÊNCIA CULTURA
SECRETARIA CULTURA
RECEPÇÃO CULTURA
SALÃO CULTURA
JUNTA MILITAR
FOLHA PAGAMENTO
SECRETARIA ADMINISTRATIVA
RECEPÇÃO ADM.
XEROX
FINANÇA FINANÇA ADM.
CHEFE FINANÇA ADM.
CIRCULAÇÃO
FINANÇA EDUCAÇÃO
FINANÇA SAÚDE
RECEPÇÃO FINANÇAS
CONTROLADORIA
COPA
QFAC-1
TUB. FRIGORÍFICA SOBE
SETOR PESSOAL
ASSISTÊNCIA SOCIAL
BOLSA FAMÍLIA
RECEPÇÃO
ASSESSORIA INSTITUCIONAL
NÚCLEO DE INFORMAÇÃO E COMUNICAÇÃO
CHEFIA DE GABINETE
RECEPÇÃO/ GABINETE
SECRETÁRIAS
GABINETE DO PREFEITO

PLANTA BAIXA TÉRREO

ESC.: 1:100

UNIDADES EVAPORADORAS VRF

TAG	MODELO	TIPO	CAPACIDADE Kbtu/h	VAZÃO DE AR m³/h	POTÊNCIA W	TENSÃO 60Hz	FABRICANTE REFERÊNCIA	QTDE
E4-C2; E8-C3 E7-C6	MI2-22Q4CDHN1	CASSETE COMPACTO 4 VIAS	7,5	576	35	220V/1F	MIDEIA	03
E14-C2; E2-C2 E3-C2; E6-C2 E7-C2; E2-C3 E10-C4; E3-C4 E5-C4	MI2-28Q4CDHN1		9,6	576	35			09
E3-C11; E3-C3 E9-C3; E6-C6	MI2-36Q4CDHN1		12,3	604	40			04
E1-C1; E4-C11 E5-C2; E6-C3 E7-C3; E1-C4 E7-C4; E9-C4 E4-C6	MI2-45Q4CDHN1		15,4	604	50			09
E8-C1; E9-C1 E2-C10; E6-C11 E7-C11; E10-C2 E11-C2; E13-C2 E15-C2; E9-C2 E2-C4; E8-C4 E6-C5; E7-C5 E3-C6; E5-C6	MI2-56Q4DHN1	CASSETE 4 VIAS	19,1	1029	31			16
E7-C1; E5-C10 E1-C11; E2-C11 E1-C2; E8-C2 E1-C3; E6-C4 E2-C6	MI2-71Q4DHN1		24,2	1200	46			09
E12-C2; E4-C3 E5-C3	MI2-90Q4DHN1		30,7	1596	75			03
E1-C5; E2-C5 E3-C5; E4-C-5	MI2-100Q4DHN1		34,1	1596	75			04
E3-C1; E4-C1 E5-C1; E6-C1 E1-C10; E3-C10 E4-C10; E6-C10 E4-C4; E5-C11	MI2-112Q4DHN1		38,2	1596	75			10
E2-C1; E5-C5 E8-C5; E1-C6	MI2-140Q4DHN1		47,8	1727	94			04

UNIDADE CONDENSADORA VRF

TAG	MODELO	CAPACIDADE Kbtu/h	CAPACIDADE HP	COP	PESO Kg	POTÊNCIA Kw	TENSÃO 60Hz	FABRICANTE REFERÊNCIA	QTDE
C4	MV6-500WV2GN1A	170,6	18,0	4,32	368,0	11,57	380V/3F	HITACHI	01
C5	MV6-730WV2GN1A	249,1	26,0	3,82	453,0	19,11			01
C6	MV6-400WV2GN1A	136,5	14,0	4,60	304,0	8,7			01
C10	MV6-560WV2GN1A	191,1	20,0	4,10	368,0	13,66			01
C11	MV6-450WV2GN1A	153,5	16,0	4,38	304,0	10,27			01

ITEM	ESPECIFICAÇÃO	QTDE
1	PONTO DE DRENO PVCØ32mm LOGO ACIMA DO FORRO FALSO	71

Júlio Albuquerque
Resp. Téc.: JÚLIO MARIA DE ALBUQUERQUE
Engº Mec.: RNP - 1904781560

REVISÃO	DESCRIÇÃO	DATA
04		
03		
02		
01		
00	EMISSÃO INICIAL	13/02/2023

FASE:
PROJETO EXECUTIVO

GELAR:
GELAR

PREFEITURA DE TAUA:
PREFEITURA DE TAUA

CONTEÚDO
PLANTA BAIXA TÉRREO

PRANCHA:
01/4

Radnai
ar condicionado
projeto & consultoria

Av. Godofredo Marciel, n° 1178
Sala B-03, Maraponga
Fortaleza-CE
Contatos:
085 3268-3092 / 085 99991-9737
radnaiarc@gmail.com

Resp. Téc.: JÚLIO MARIA DE ALBUQUERQUE - Engº Mec.: RNP - 1904781560

DESENHO:	DATA:	ESCALA:
FABRÍCIO SANTOS	FEVERIRO/2023	1:100