


CROQUIS DE LOCALIZAÇÃO

OCORRÊNCIA		
JAZIDA SOLO PARA REV. PRIMÁRIO		
COORD. DA JAZIDA	N	E
PI	9343000	325983
Dmax (g/m³)	2,09	

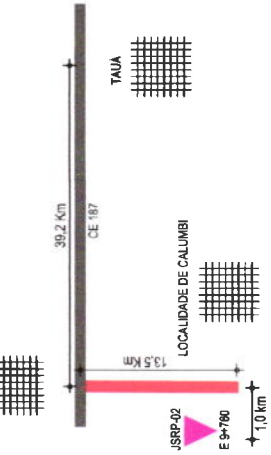

CONVENÇÕES

JSRP-02 - JAZIDA DE SOLO PARA REVESTIMENTO PRIMÁRIO

AQUIFERO

TRECHO A SER PAVIMENTADO - 13,50 KM

PROJEÇÃO

PROJETISTA
LEONARDO SILVEIRA LIMA
ENGENHEIRO CIVIL - R.N.P. 200133197

PREFEITURA MUNICIPAL
DE TAUÁ



OBRA
ADEQUAÇÃO DE ESTRADAS VICINAIS - PT 1086095-99

PROJETO
PROJETO DE PAVIMENTAÇÃO - TRECHO CALUMBI - SANTA TEREZA

CONTHEO IDENTIFICAÇÃO DOS REPERHOS
LOCALIZAÇÃO DAS OCORRÊNCIAS


01/01

LOCAL
SANTA TEREZA - CALUMBI - TAUÁ

DATA
MAR/2023

ESCALA
SEM ESCALA

CONTROLE
TAUÁ, 23.35

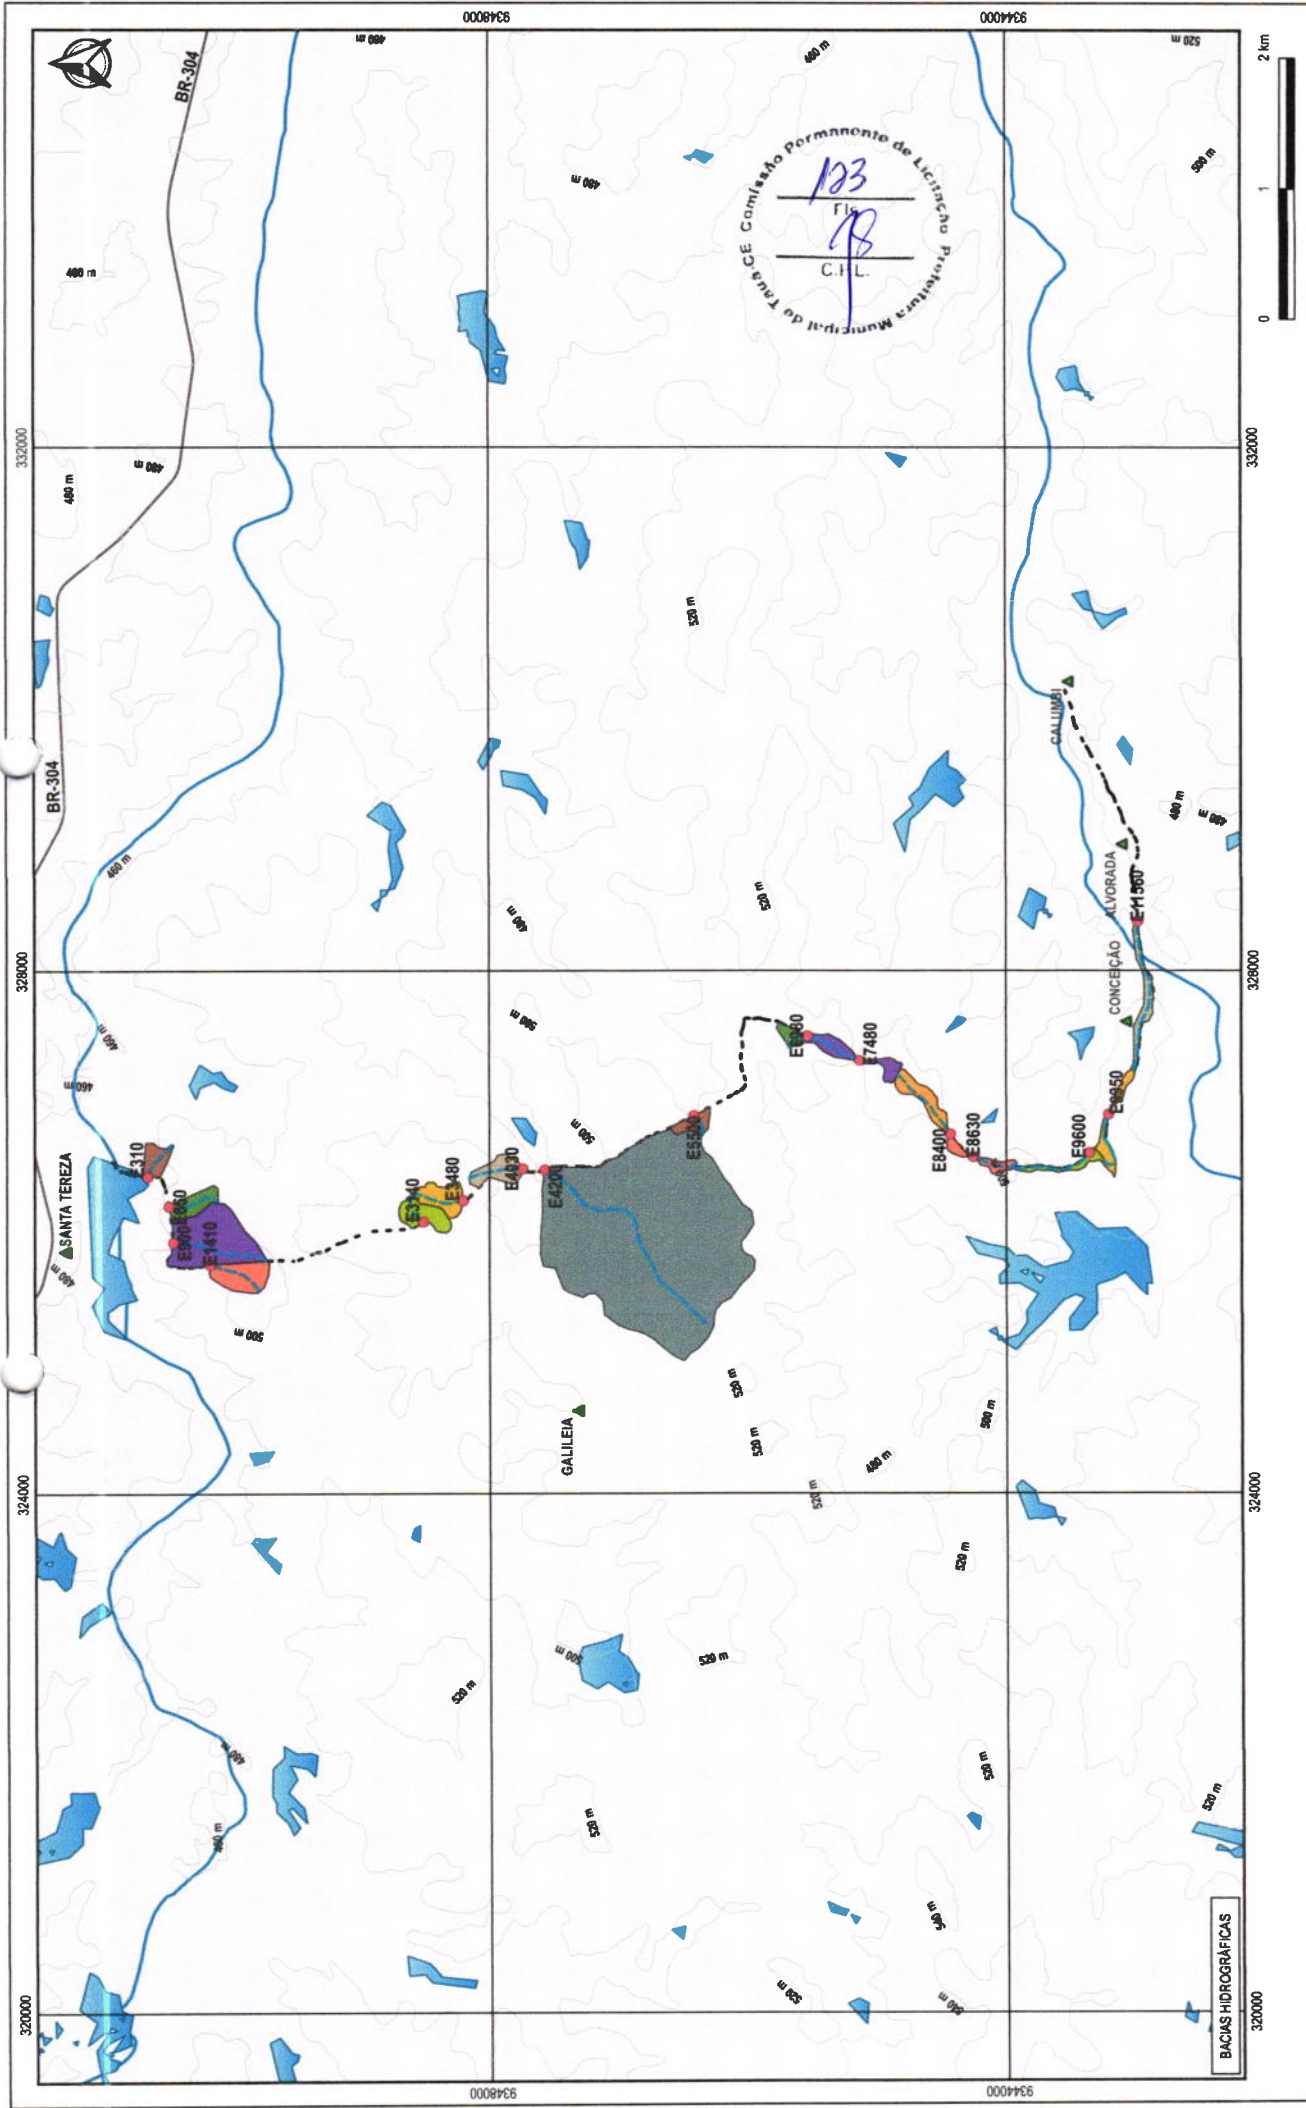









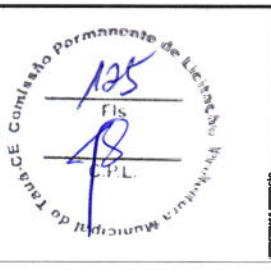

















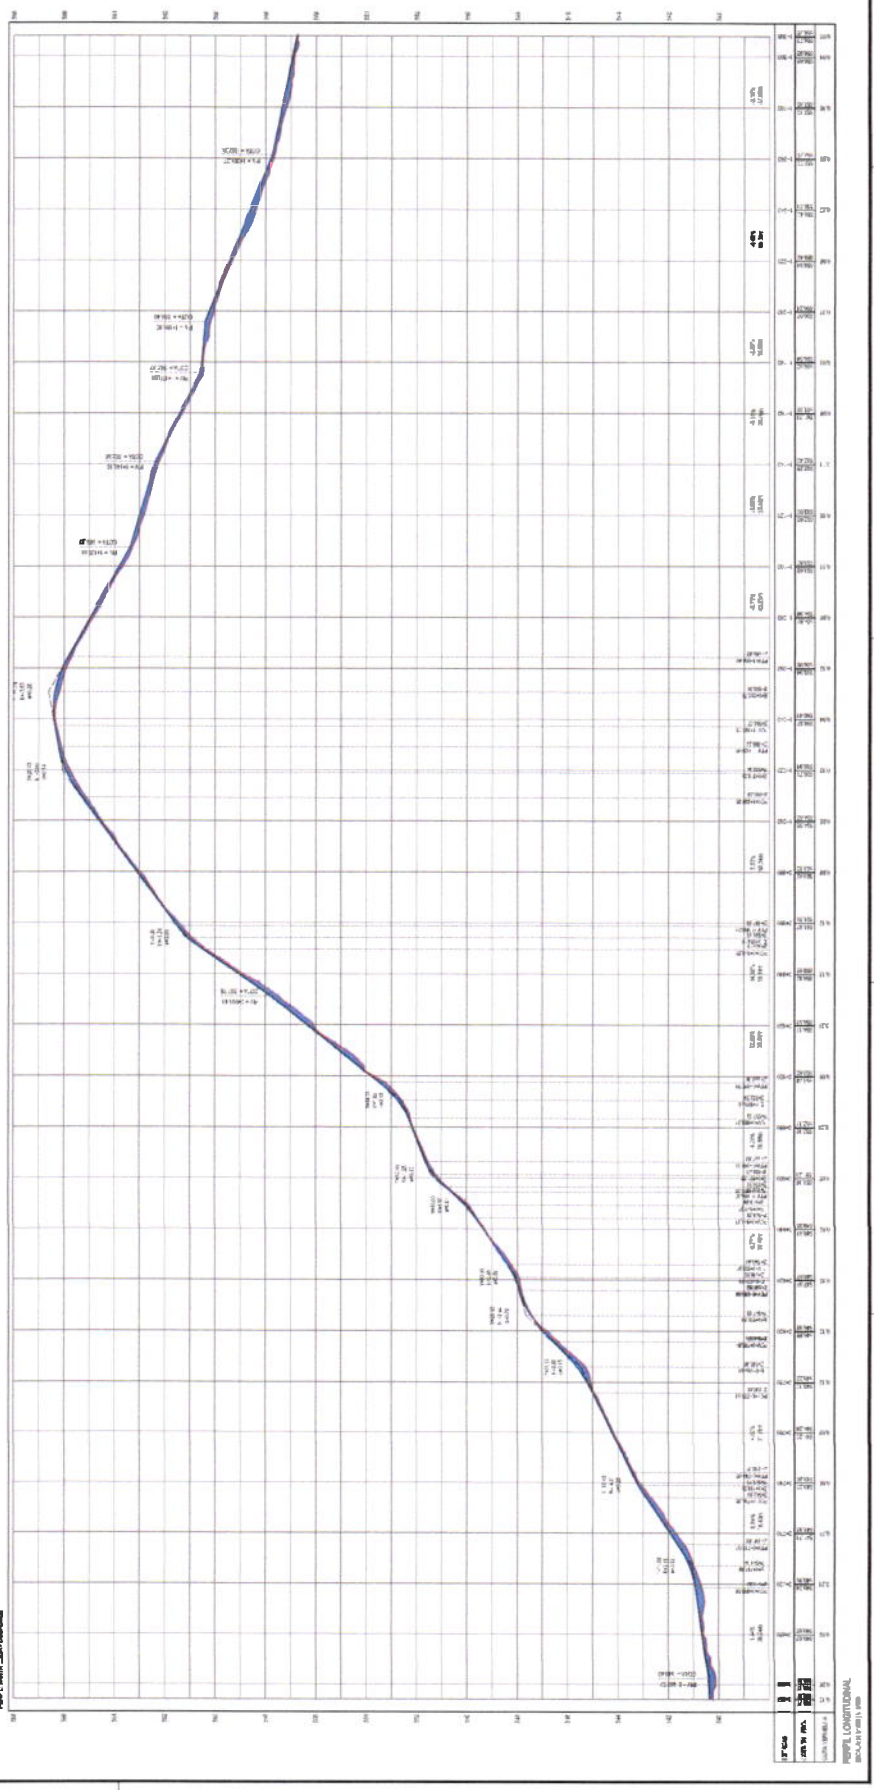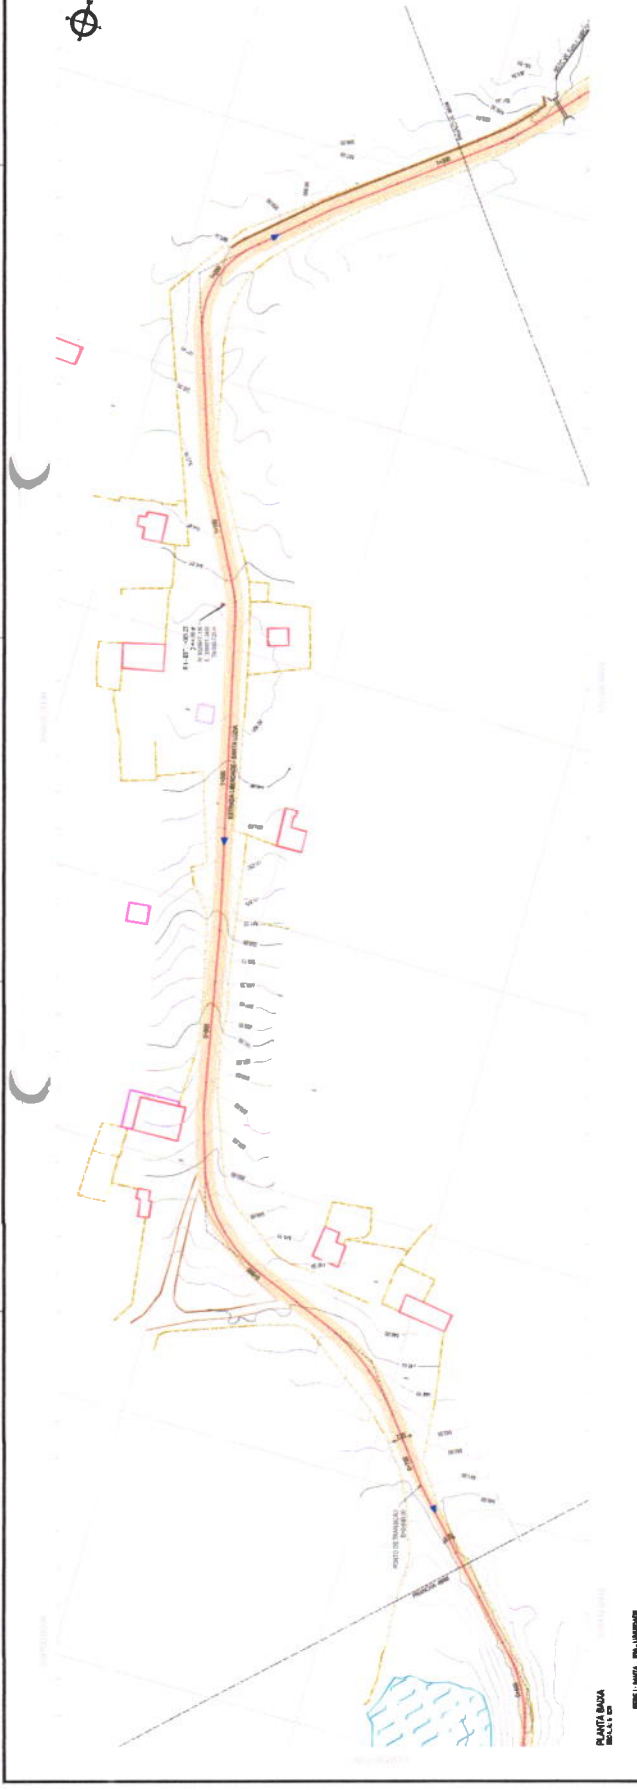


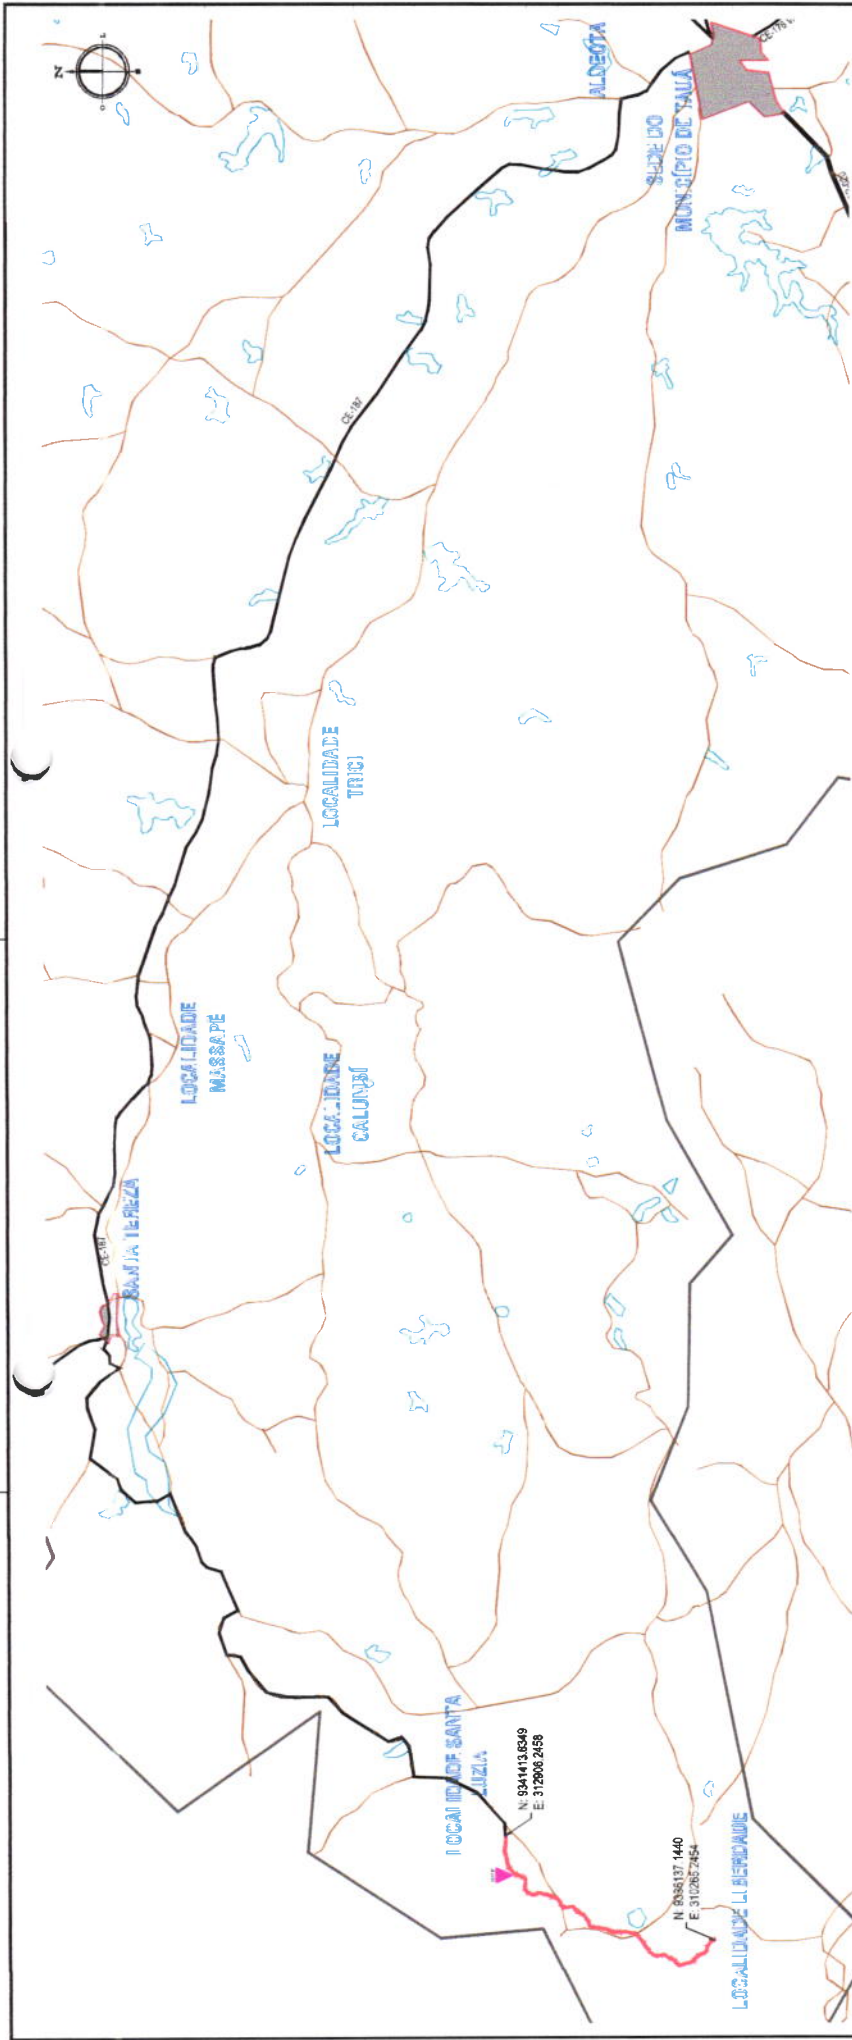


OCORRÊNCIA		
JAZIDA SOLO PARA REV. PRIMARIO		
COORD DA JAZIDA	N	E
P1	9341468	311986
Dmax (g/m³) 2,03		

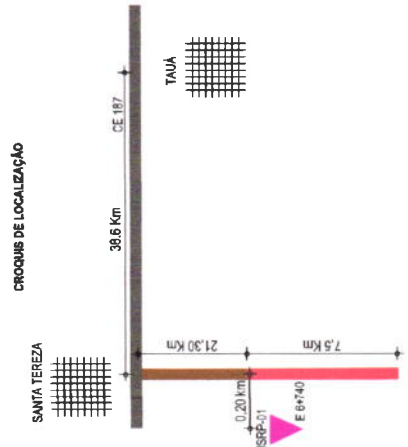


CONVENÇÕES JSRP-01 - JAZIDA DE SOLO PARA REVESTIMENTO PRIMARIO FONTE D'ÁGUA TRECHO A SER PAVIMENTADO	URBANIZAÇÃO PROJETA LEONARDO SILVEIRA LIMA ENGENHEIRO CIVIL - CRP-000157/067	PREFEITURA MUNICIPAL DE TAUÁCE	Nº 136 C.P.L.	Nº 01/01
				ADEQUAÇÃO DE ESTRADAS VICINAS - PT 108695-99 PROJETO DE PAVIMENTAÇÃO - TRECHO LIBERDADE A SANTA LUZIA CATEGORIA DE IDENTIFICAÇÃO DOS DESENHOS LOCALIZAÇÃO DAS OCORRÊNCIAS TAUÁCE

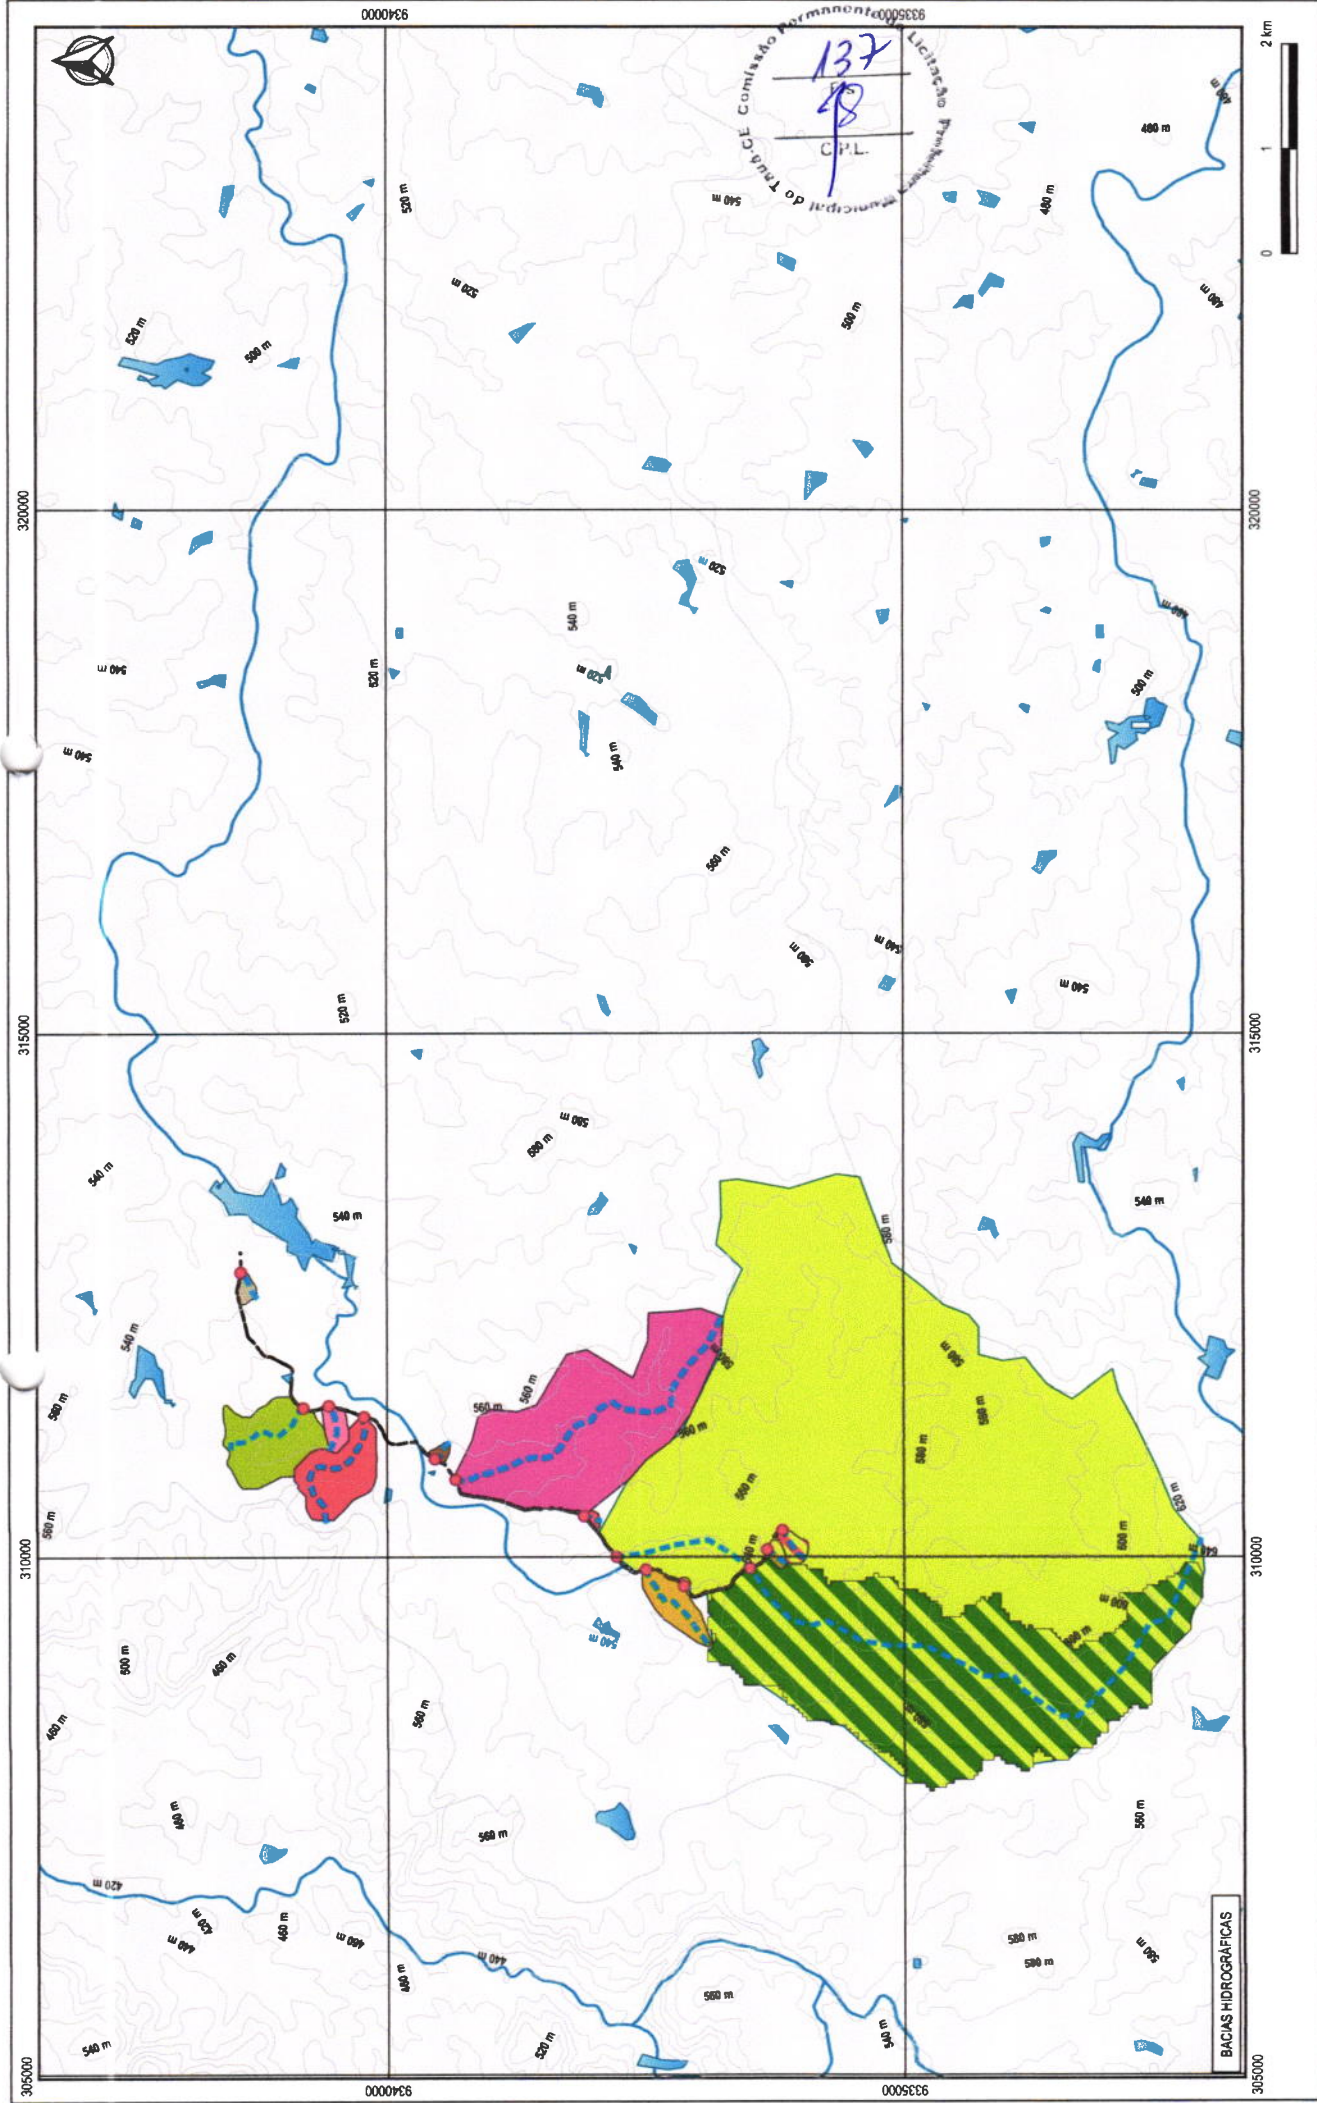



			LOCAL TAUÁICE	DATA MAR/2023	ESCALA 1:50.000

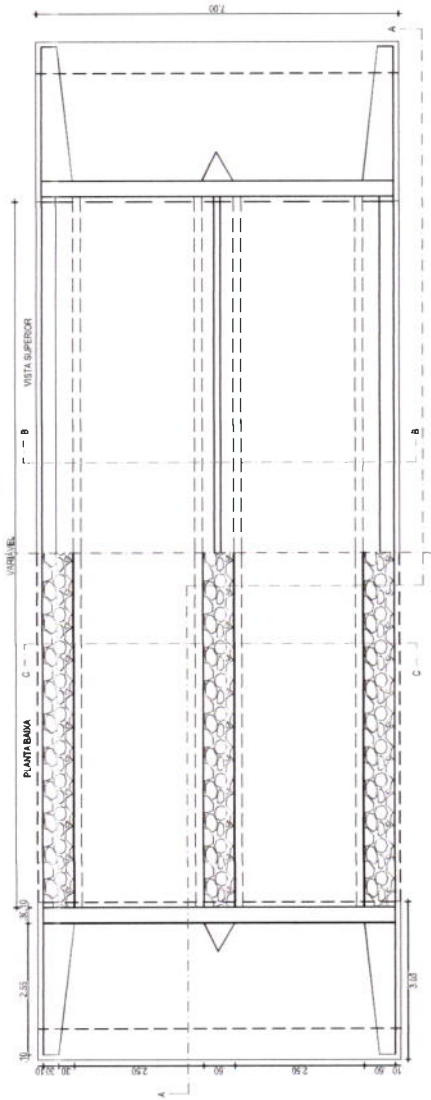


01 PLANTA BAIXA
ESCALA: 1/100

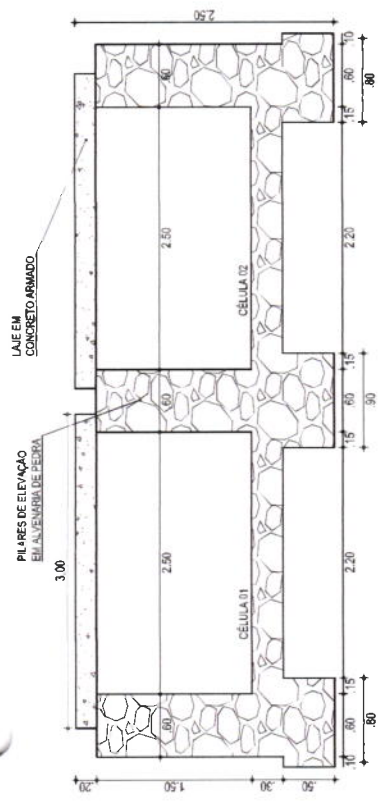


02 CORTE C-C
ESCALA: 1/50

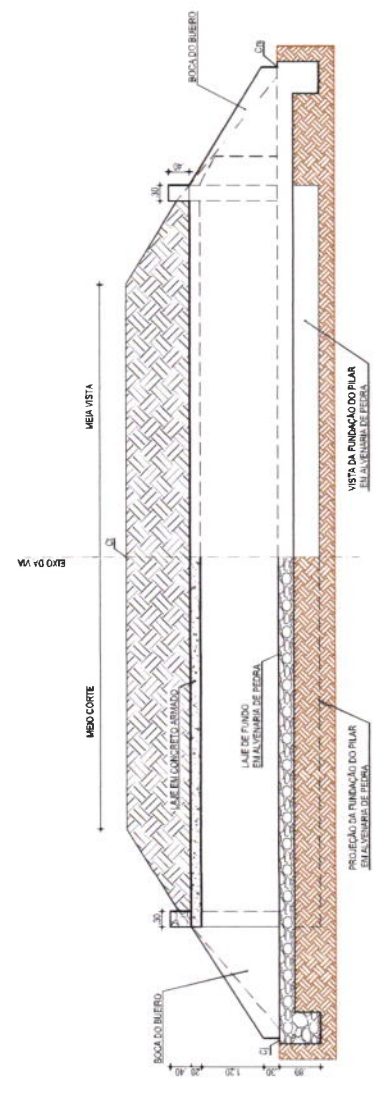


03 CORTE A-A
ESCALA: 1/100

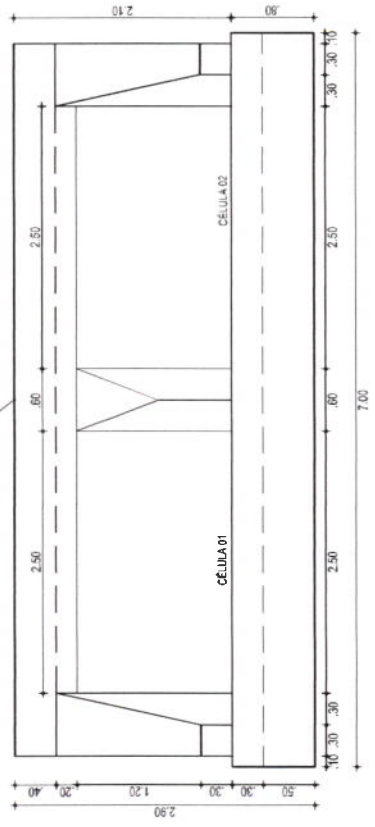

04 CORTE B-B
ESCALA: 1/50

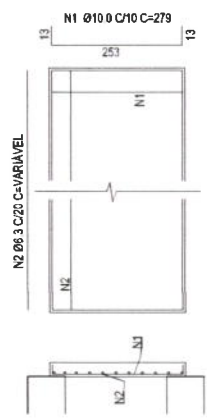

05 ARMADURA DA LAJE
SEM ESCALA

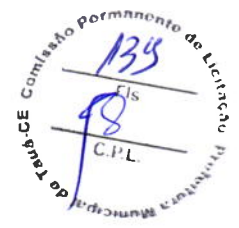




CONTRATANTE: PREFEITURA MUNICIPAL DE TAUÁ
RUA CEL LOURENÇO FEITOSA, 211A, CENTRO, TAUÁ-CE

ADEQUAÇÃO DE ESTRADAS VICINAIS
TRECHOS: SANTA TEREZA - CALUMBI
LIBERDADE – SANTA LUZIA
PT 1086095-99

VOLUME II
DOCUMENTOS DA CAIXA

06/06/2023

Prefeitura Municipal de Tauá - PT 1086095-99

Objeto: Adequação de Estradas Vicinais - PT 1083095-99

Endereço: Estrada Santa Tereza a Calumbi e Liberdade a Santa Luzia- Tauá/CE

ESCOLHA

Construção de Rodovias e Ferrovias

1 Declarações de responsabilidade do ORÇAMENTISTA

1.1 Fórmula de cálculo do BDI:

$$= \frac{(1 + . + + +).(1 +).(1 +)}{1 - } - 1$$

A fórmula do BDI e os valores de referência de suas parcelas constam no Acórdão 2.622/2013 – Plenário.

BDI SEM DESONERAÇÃO	24,03%
<i>Este percentual está na faixa de Referência do BDI.</i>	

O Orçamento é Desonerado?	NÃO
O BDI ADOTADO é:	24,03%

PARCELAS DO BDI		
COD	DESCRIÇÃO	%
AC	Administração central	4,67%
S + G	Seguro e garantia	0,74%
R	Risco	0,97%
DF	Despesas financeiras	1,21%
L	Lucro	8,69%
I	Impostos	5,65%
	PIS	0,65%
	COFINS	3,00%
	ISS	2,00%

Há BDI diferenciado?	NÃO
-----------------------------	------------

1.2 Declaração referente ao SINAPI que possuem a legenda "AS":

x

Os valores dos serviços com itens que possuem a legenda AS (ou seja, que possuem custos referentes a São Paulo) NÃO são adequados para o empreendimento em tela.

1.3 Os serviços orçados são suficientes para a execução do objeto, inclusive:

ok!

Foi orçado mobilização/desmobilização.

ok!

Foi orçado administração local.

ok!

Foi orçado canteiro de obras.

Leonardo Silveira Lima

Responsável Técnico pelo Orçamento

Engº Leonardo Silveira Lima

RNP: 060158106-7 ART: CE20231171445



2 Declarações de responsabilidade do TOMADOR

2.1 Declaração informativa referente ao ISS

- A alíquota de ISS prevista no Código Tributário Municipal, para o tipo de intervenção em tela é de:
- A base de cálculo sobre a qual incide a referida alíquota equivale ao seguinte percentual do valor da obra, em virtude da exclusão dos valores referentes aos materiais não produzidos em canteiro:
- A alíquota efetiva de ISS a ser utilizada no BDI é:

5,00%

40,00%

2,00%

2.2 Declaração referente ao Tipo de Orçamento

O Orçamento NÃO Desonerado é mais adequado para a Administração Pública que o Desonerado.

2.3 Declaração referente ao Regime de Execução

O regime de execução da obra em tela será:

EPU - EMPREITADA PREÇO UNITÁRIO

2.4 Declaração referente à Data Base do Orçamento

A data base do orçamento é

out/22

2.5 Ratificamos o BDI adotado: 24,03%. Este percentual está na faixa de Referência do BDI.

2.6 O empreendimento atende ao objetivos do Programa e possuirá funcionalidade imediata.

Prefeita: PATRÍCIA PEQUENO COSTA GOMES DE AGUIAR
Prefeitura Municipal de Tauá/CE

27.477
v006

PLE - Planilha de Levantamento de Eventos


Nº OPERAÇÃO 1086095-99	Nº SICOMV 0301632022	GI/GOV	GESTOR	PROGRAMA OPERACOES DIVERSAS	AÇÃO / MODALIDADE OPERACOES DIVERSAS	DATA ASSINATURA
PROPONENTE / TOMADOR PREFEITURA MUNICIPAL DE TAUÁ			MUNICIPIO / UF TAUÁ/CE	LOCALIDADE / ENDEREÇO LOCALIDADES DIVERSAS	OBJETO ADEQUAÇÃO DE ESTRADAS VICINAIS NO MUNICIPIO DE TAUÁ - CE	
Nº CTEF	EMPRESA EXECUTORA		CNPJ	OBJETO DO CTEF		INICIO DA OBRA

RESPONSÁVEIS TÉCNICOS:

Elaboração do documento LEONARDO SILVEIRA LIMA	CREA/CAU 060158106-7
Fiscalização	CREA/CAU
	ART/RRT

EVENTOS

Núm do Evento	Título do Evento
1	Administração Local
2	SERVICIOS PRELIMINARES
3	OBRAS DE DRENAGEM - ETAPA 01
4	OBRAS DE DRENAGEM - ETAPA 02
5	OBRAS DE DRENAGEM - ETAPA 03
6	MOVIMENTO DE TERRA - ETAPA 01
7	MOVIMENTO DE TERRA - ETAPA 02
8	MOVIMENTO DE TERRA - ETAPA 03
9	REVESTIMENTO PRIMÁRIO - ETAPA 01
10	REVESTIMENTO PRIMÁRIO - ETAPA 02
11	REVESTIMENTO PRIMÁRIO - ETAPA 03
12	REVESTIMENTO PRIMÁRIO - ETAPA 04


Leonardo Silveira Lima
Eng Civil | RNP 060158106-7



Nº OPERAÇÃO 1096095-99	Nº SICONV 0301632022	GIGOV	GESTOR	PROGRAMA OPERACOES DIVERSAS	ACÃO / MODALIDADE OPERACOES DIVERSAS	DATA ASSINATURA
PROponente / TOMADOR PREFEITURA MUNICIPAL DE TAUÁ	MUNICÍPIO / UF TAUÁ/CE	LOCALIDADE / ENDEREÇO LOCALIDADES DIVERSAS	OBJETO DO CTEF	LOCALIDADE / ENDEREÇO LOCALIDADES DIVERSAS	OBJETO ADEQUAÇÃO DE ESTRADAS VICINAS NO MUNICÍPIO DE TAUÁ - CE	INÍCIO DA OBRA
Nº CTEF	EMPRESA EXECUTORA	CNPJ				

Nível	Item	Descrição	Unid.	Ctde.	Preço Unit. (R\$)	Preço Total (R\$)	Agrupador de Eventos	1	2	3	4	5	6
Nível 1.	ADMINISTRAÇÃO LOCAL												
Nível Serviço	1.1	ADMINISTRAÇÃO LOCAL	%	100,00	1.002,82	100.282,00	1-Administração Local	43,00	57,00				
Nível Serviço	1.1.1	ADMINISTRAÇÃO LOCAL											
Nível Serviço	2.1	SERVIÇOS PRELIMINARES											
Nível Serviço	2.1.1	CANTEIRO DE OBRAS	M2	10,00	191,81	1.918,10	2-SERVIÇOS PRELIMINARES	4,30	5,70				
Nível Serviço	2.1.2	PLACAS PADRÃO DE OBRA	M2	12,00	154,76	1.857,12	2-SERVIÇOS PRELIMINARES	5,16	6,84				
Nível Serviço	2.1.3	BARRACÃO ABERTO	UN	1,00	18.498,57	18.498,57	2-SERVIÇOS PRELIMINARES	0,43	0,57				
Nível Serviço	2.2	BARRACÃO PARA ESCRITÓRIO TIPO A3											
Nível Serviço	2.2.1	MOBILIZAÇÃO E DESMOBILIZAÇÃO											
Nível Serviço	2.2.1	MOBILIZAÇÃO DE EQUIPAMENTOS EM CAVALO MECÂNICO C/ PRANCHA DE 3 EIXOS	KM	4.920,00	4,58	22.533,60	2-SERVIÇOS PRELIMINARES	2.115,80	2.804,40				
Nível Serviço	2.2.2	DESMOBILIZAÇÃO DE EQUIPAMENTOS EM CAVALO MECÂNICO C/ PRANCHA DE 3 EIXOS	KM	4.920,00	4,58	22.533,60	2-SERVIÇOS PRELIMINARES	2.115,80	2.804,40				
Nível Serviço	2.3	REMOÇÃO DE CERÇAS											
Nível Serviço	2.3.1	Remoção de cercas com moendas de concreto	m	293,00	0,88	257,84	2-SERVIÇOS PRELIMINARES	293,00	-				
Nível Serviço	2.3.2	Recomposição total de cercas com moenda de madeira	m	117,20	32,11	3.763,28	2-SERVIÇOS PRELIMINARES	117,20	-				
Nível Serviço	3.	OBRAS DE DRENAGEM											
Nível Serviço	3.1	DEMOIÇÕES E RETIRADAS											
Nível Serviço	3.1.1	RETIRADA DE TUBOS DE CONCRETO D=60cm	M	10,00	126,32	1.263,20	5-OBRAS DE DRENAGEM - ETAPA 03	-	10,00				
Nível Serviço	3.1.2	RETIRADA DE TUBOS DE CONCRETO D=100cm	M	10,00	216,27	2.162,70	5-OBRAS DE DRENAGEM - ETAPA 03	-	10,00				
Nível Serviço	3.2	OBRAS D'ARTES CORRENTE											
Nível Serviço	3.2.1	BOCA DE BUERO DUPLO CAPEADO (2.50 X 1.50m)	UN	2,00	7.498,95	14.997,90	3-OBRAS DE DRENAGEM - ETAPA 01	2,00	-				
Nível Serviço	3.2.2	BOCA DE BUERO DUPLO CAPEADO (1.50 X 1.50m)	UN	2,00	5.799,82	11.599,24	3-OBRAS DE DRENAGEM - ETAPA 01	2,00	-				
Nível Serviço	3.2.3	BOCA DE BUERO TRIPLO CAPEADO (2.50 X 1.50m)	UN	2,00	10.007,70	20.015,40	3-OBRAS DE DRENAGEM - ETAPA 01	2,00	-				
Nível Serviço	3.2.4	BOCA DE BUERO SIMPLES TUBULAR D= 100cm	UN	2,00	2.651,22	5.302,44	3-OBRAS DE DRENAGEM - ETAPA 01	2,00	-				
Nível Serviço	3.2.5	BOCA DE BUERO SIMPLES TUBULAR D= 80cm	UN	42,00	2.006,10	84.256,20	3-OBRAS DE DRENAGEM - ETAPA 02	14,00	28,00				
Nível Serviço	3.2.6	BOCA DE BUERO DUPLO TUBULAR D=100cm	UN	4,00	4.161,32	16.645,28	4-OBRAS DE DRENAGEM - ETAPA 02	2,00	2,00				
Nível Serviço	3.2.7	BOCA DE BUERO TRIPLO TUBULAR D=100cm	UN	2,00	5.671,42	11.342,84	3-OBRAS DE DRENAGEM - ETAPA 01	2,00	-				
Nível Serviço	3.2.8	CORPO DE BUERO DUPLO CAPEADO (2.50 X 1.50m)	M	10,00	6.889,10	68.891,00	4-OBRAS DE DRENAGEM - ETAPA 02	10,00	-				
Nível Serviço	3.2.9	CORPO DE BUERO DUPLO CAPEADO (1.50 X 1.50m)	M	10,00	4.950,89	49.508,90	4-OBRAS DE DRENAGEM - ETAPA 02	10,00	-				
Nível Serviço	3.2.10	CORPO DE BUERO TRIPLO CAPEADO (2.50 X 1.50m)	M	10,00	9.828,31	98.283,10	3-OBRAS DE DRENAGEM - ETAPA 01	10,00	-				
Nível Serviço	3.2.11	CORPO DE BUERO SIMPLES TUBULAR D= 100cm	M	10,00	665,85	6.658,50	3-OBRAS DE DRENAGEM - ETAPA 01	10,00	-				
Nível Serviço	3.2.12	CORPO DE BUERO SIMPLES TUBULAR D= 80cm	M	210,00	528,70	111.027,00	5-OBRAS DE DRENAGEM - ETAPA 03	70,00	140,00				

Frontes de Obra:

Estada Luzia -
Estada Santa Teresa -
Columbi

